

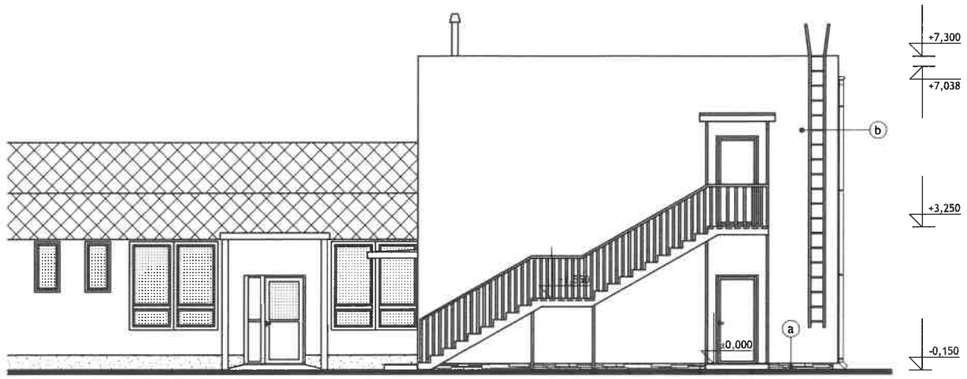



POHĽAD JUHOZÁPADNÝ

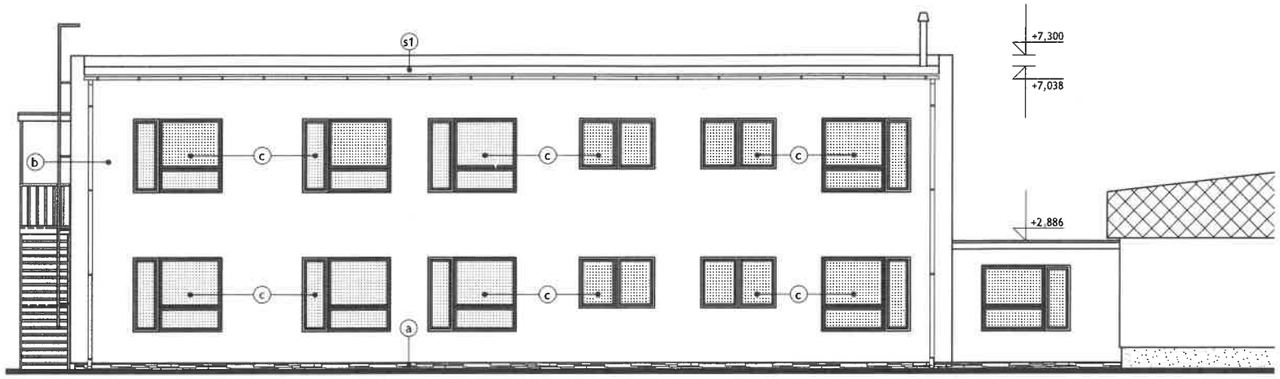

POHĽAD JUHOVÝCHODNÝ

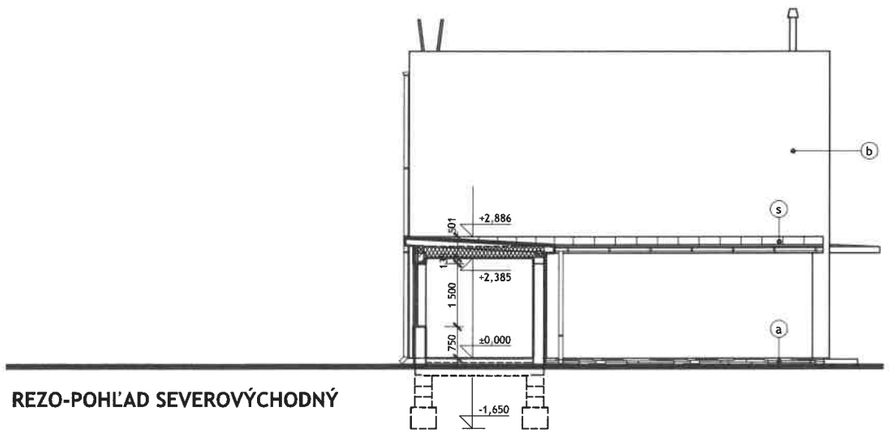

REZO-POHĽAD SEVEROVÝCHODNÝ

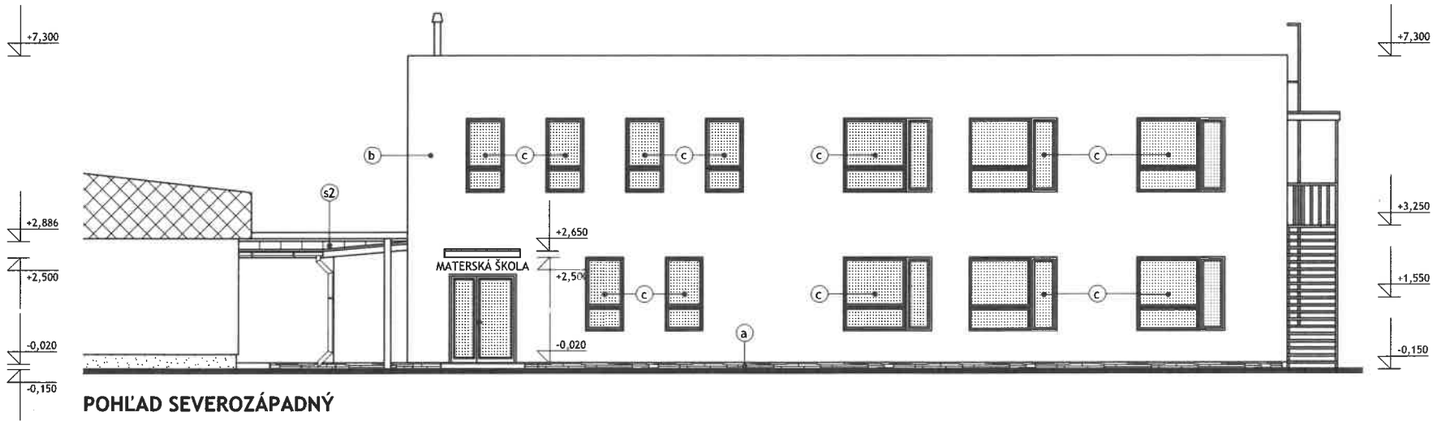

POHĽAD SEVEROZÁPADNÝ

±0,000 = 437,50 M N. M.

LEGENDA MATERIÁLOV

- (a) SOKEL - DEKORATÍVNY OBKLAD Z PRÍRODNÉHO ALEBO UMELÉHO KAMEŇA - FARBA PRÍRODNÁ
- (b) OMIETKA JEMNOZRNNÁ ŠTRUKTUROVANÁ - FARBA BIELA
- (c) VÝPLNE OTVOROV PLASTOVÉ - FARBA HNEDÁ
- (s1) STREŠNÁ KRYTINA - POVLAKOVÁ KRYTINA - FARBA ŠEDÁ
- (s2) STREŠNÁ KRYTINA - OCEĽOVÁ KRYTINA HLADKÁ - FARBA ŠEDÁ

AUTOR:			
ZODP. PROJEKTANT:			
VYPRACOVAL:			
INVESTOR:	OBEC ODORÍN		
STAVBA: **DOSTAVBA A REKONŠTRUKCIA MŠ V OBCI ODORÍN, PARC. Č. 225/3, 226/3**		PROFESIA:	
		STUPEŇ:	PROJEKT PRE SP
		DÁTUM:	09.2023
OBJEKT:		FORMÁT:	3 A 4
VÝKRES: POHĽADY - NÁVRH		MIERKA: 1:100	ČÍSLO VÝK.: 106