
SO-01 Obchodné centrum

Navrhované komunikácie a sp. plochy

POČET PARKOVÍSK : 28 Z TOHO 2 MIESTA PRE TELESNE POSTIHNUTÝCH

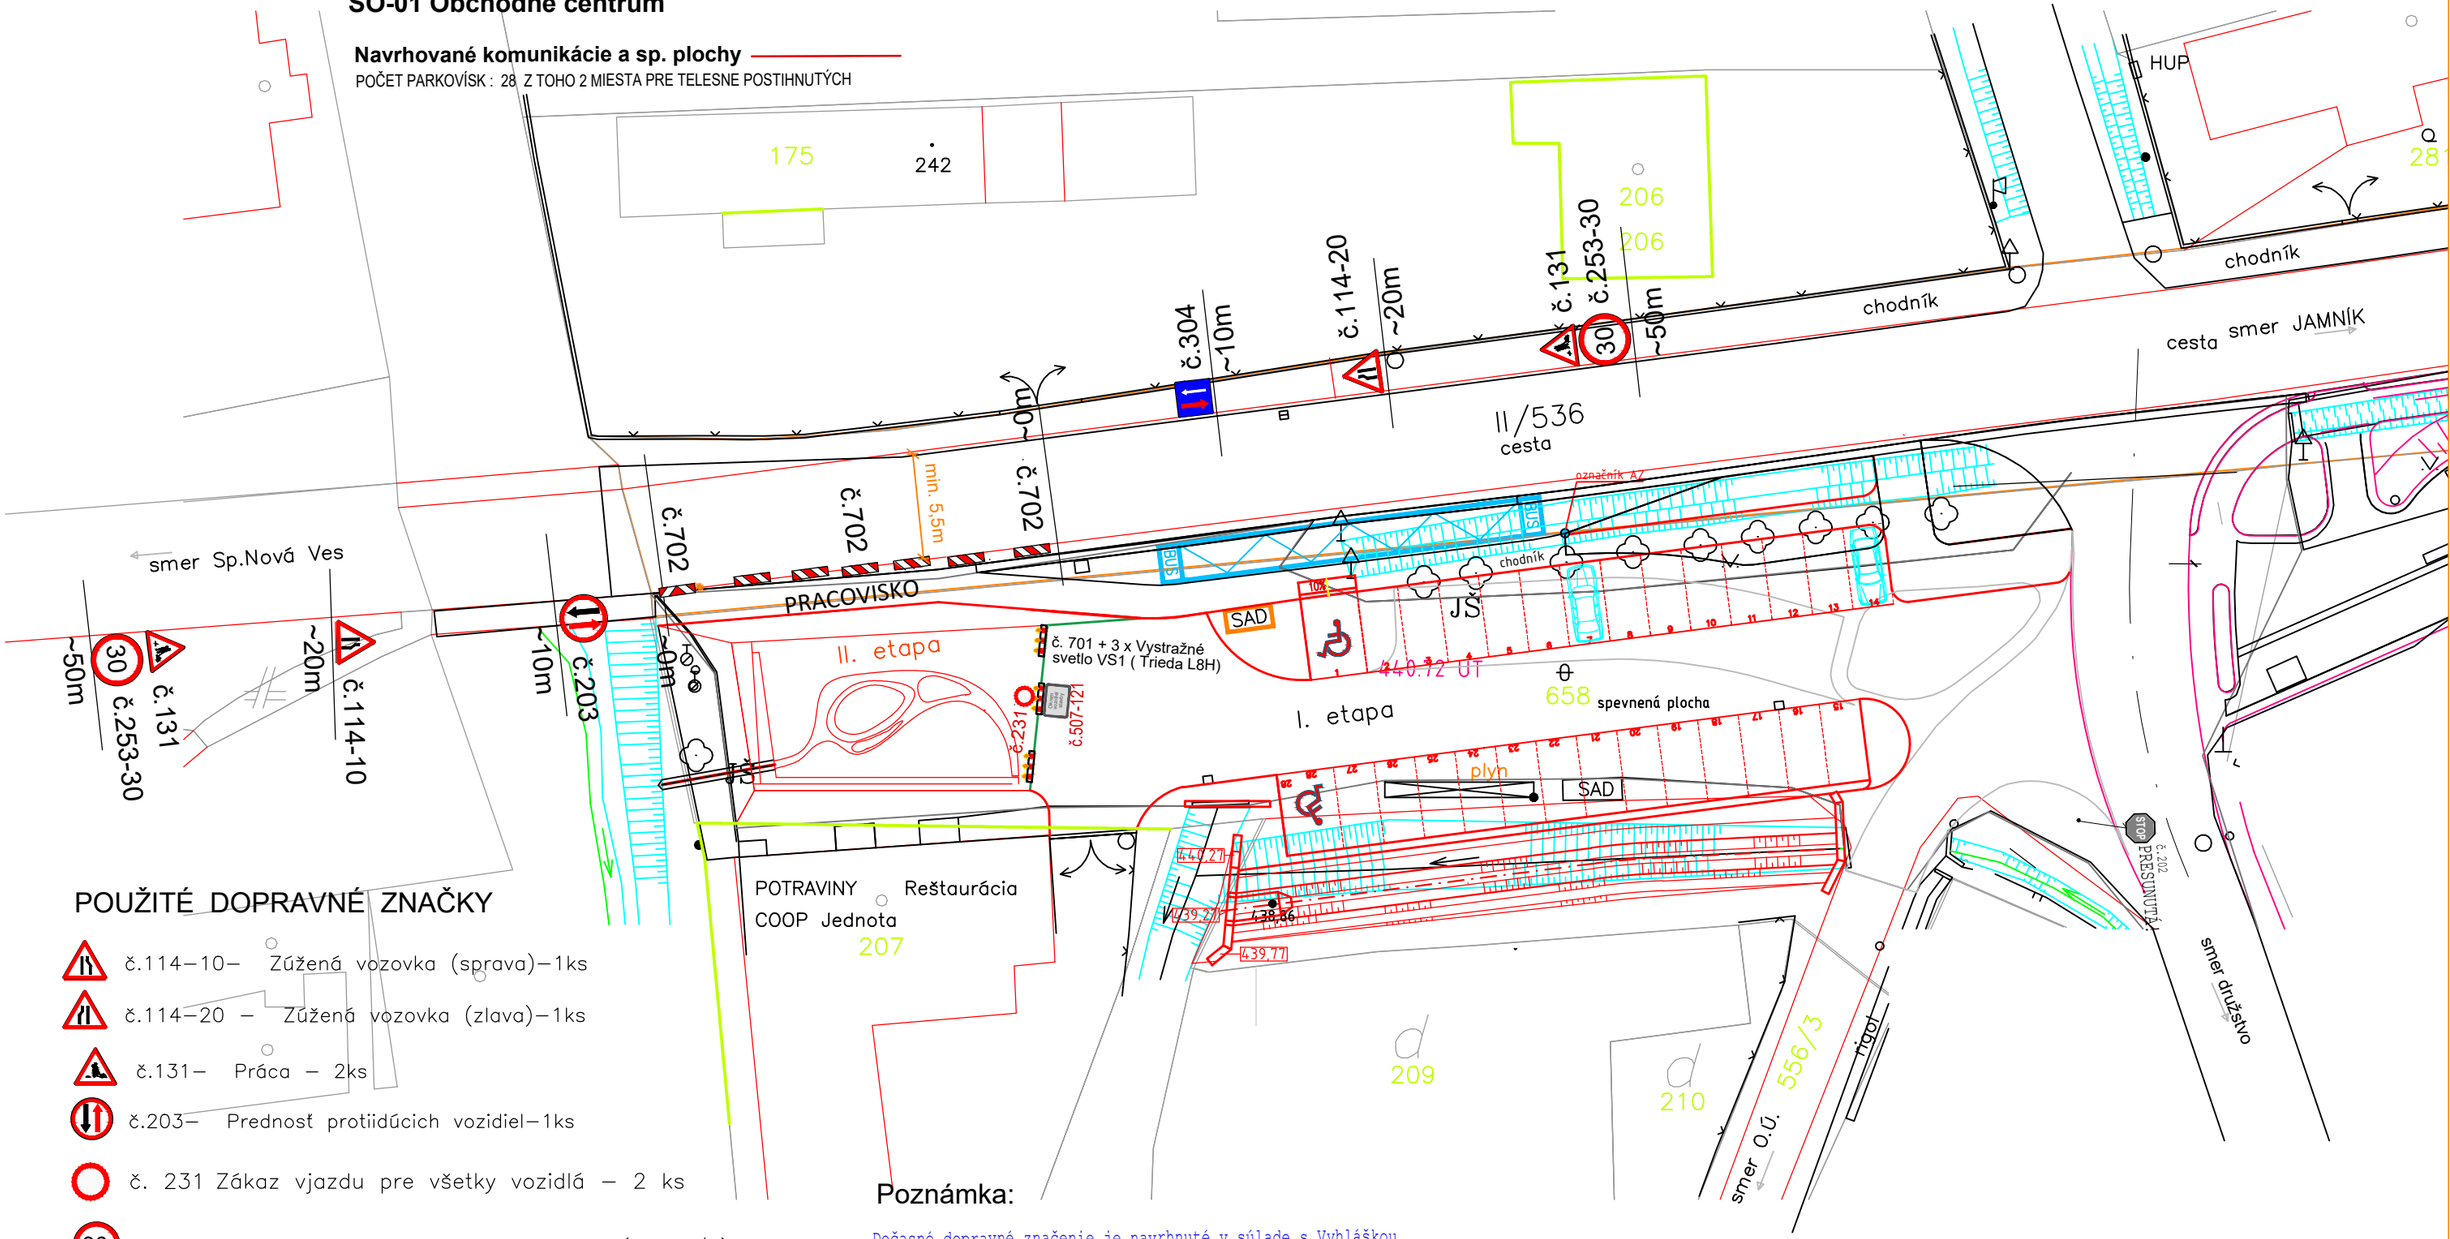

POUŽITÉ DOPRAVNÉ ZNAČKY

- č.114–10– Zúžená vozovka (sprava)–1ks
- č.114–20 – Zúžená vozovka (zlava)–1ks
- č.131– Práca – 2ks
- č.203– Prednosť protiidúcich vozidiel–1ks
- č. 231 Zákaz vjazdu pre všetky vozidlá – 2 ks
- 30 č.253–30 – Najvyššia dovolená rýchlosť (30km/h)–2ks
- č.304– Prednosť pred protiidúcimi vozidlami–1ks
- Okrem vozidiel stavby č.507–121 – DODATKOVÁ TABULKA S TEXTOM – 1ks "OKREM VOZIDIEL STAVBY"
- č.702–Smerovacie dosky–(Obojstranné–šípové– 5ks) (Osadená sada troch funkčne viazaných varovných svetiel)
- č.702– Smerovacie dosky–(Obojstranné–šrafované) Odstup max. 10m
- č. 701– Zábrana na označenie uzávierky – 3 ks

Poznámka:

Dočasné dopravné značenie je navrhnuté v súlade s Vyhláškou Ministerstva vnútra SR č. 30/2020 Zb. o dopravnom značení, ktorou sa vykonávajú niektoré ustanovenia zákona Národnej rady SR č. 8/2009 Zb. o premávke na pozemných komunikáciách, podľa STN 018020.

Spracované v zmysle Zásad pre používanie prenosného dopravného značenia na pozemných komunikáciách, podla technických podmienok MDaV SR -TP 069/01.01.2022/ na označovanie pracovných miest

S

ZODPOVEDNÝ PROJEKTANT: doc. Ing. Martina ZELEŇÁKOVÁ PhD.	VYPRACOVAL : D. DANKANINOVÁ	Dankaninová Drahoslava s.r.o. Petrovce n/Lab. č. 84, 07101 Michalovce
STAVEBNÍK : Obec Odorín		
STAVBA: BUDOVANIE VODOZÁDRŽNÝCH OPATRENÍ V OBCI ODORÍN DOČASNÉ DOPRAVNÉ ZNAČENIE		Formát : 2 x A4
MIESTO : Odorín KNC 658		Dátum : 06/2025
		STUPEŇ: Projekt organizácie dopravy
OBSAH : Dočasné dopravné značenie – II. etapa		Mierka : / Číslo prílohy: 4.