Člen innogy

Oznámenie verejnou vyhláškou

Spoločnosť Východoslovenská distribučná a.s. Mlynská 31, Košice pripravuje realizáciu nižšie uvedenej stavby, ktorej obsahom je rekonštrukcia vzdušného elektrického vedenia - výmena vodičov, izolátorov a zemných lán, bez zmeny trasy vedenia, podľa priloženej grafickej situácie. Vedenie sa nachádza na území obcí Bystrany, Danišovce, Hincovce, Jamník, Kaľava, Markušovce, Odorín, Rudňany, Slatvina, Spišské Vlachy, Spišský Hrušov.

Názov stavby: " Rekonštrukcia V110 kV č. 6714, 6785 Danišovce – ES Rudňany – Kaľava"
Predpokladaný termín realizácie stavby je rok 2020 .

Východoslovenská distribučná a.s. týmto oznamuje vlastníkom a užívateľom dotknutých nehnuteľností vstup na nehnuteľnosti, ktoré majú byť predmetnou stavbou dotknuté. Ak vznikne vlastníkovi nehnuteľnosti v dôsledku realizácie stavby majetková ujma, má nárok na náhradu škody.
Toto oznámenie bude vyvesené na úradnej tabuli obce 30 dní od dátumu jeho vyvesenia.
V prípade potreby ďalších informácií k stavbe môžete kontaktovať Odbor Projekty, tel. č. +421(0)55 610 2370.

V Košiciach, dňa 27.03.2019

Východoslovenská distribučná, a.s.
Košice
-44-

Ing. Martin Hajduk
vedúci odboru Projekty


29. MAR. 2019

vyvesené dňa/pečiatka obce .....

OBEC ODORÍN

Právne informácie: Toto oznámenie je splnením oznamovacej povinnosti prevádzkovateľa distribučnej sústavy podľa ust. § 11 ods. 2 zák. č. 251/2012 Z.z. o energetike a o zmene niektorých zákonov. Realizácia stavby podľa tohto oznámenia je výkonom oprávnení prevádzkovateľa distribučnej sústavy podľa ust. § 11 ods. 1 zák. č. 251/2012 Z.z. o energetike a o zmene niektorých zákonov. V prípade neumožnenia vstupu na nehnuteľnosť podľa tohto oznámenia, berie vlastník (užívateľ) nehnuteľnosti na vedomie právne dôsledky z toho plynúce.

Kontakty
Zákaznícka linka VSD: 0850 123 312 • info@vsds.sk • www vsds.sk • **Poruchová linka VSD:** 0800 123 332
Adresa pre písomný kontakt: Východoslovenská distribučná, a.s., odbor Projekty, Mlynská 31, 042 91 Košice, Slovenská republika

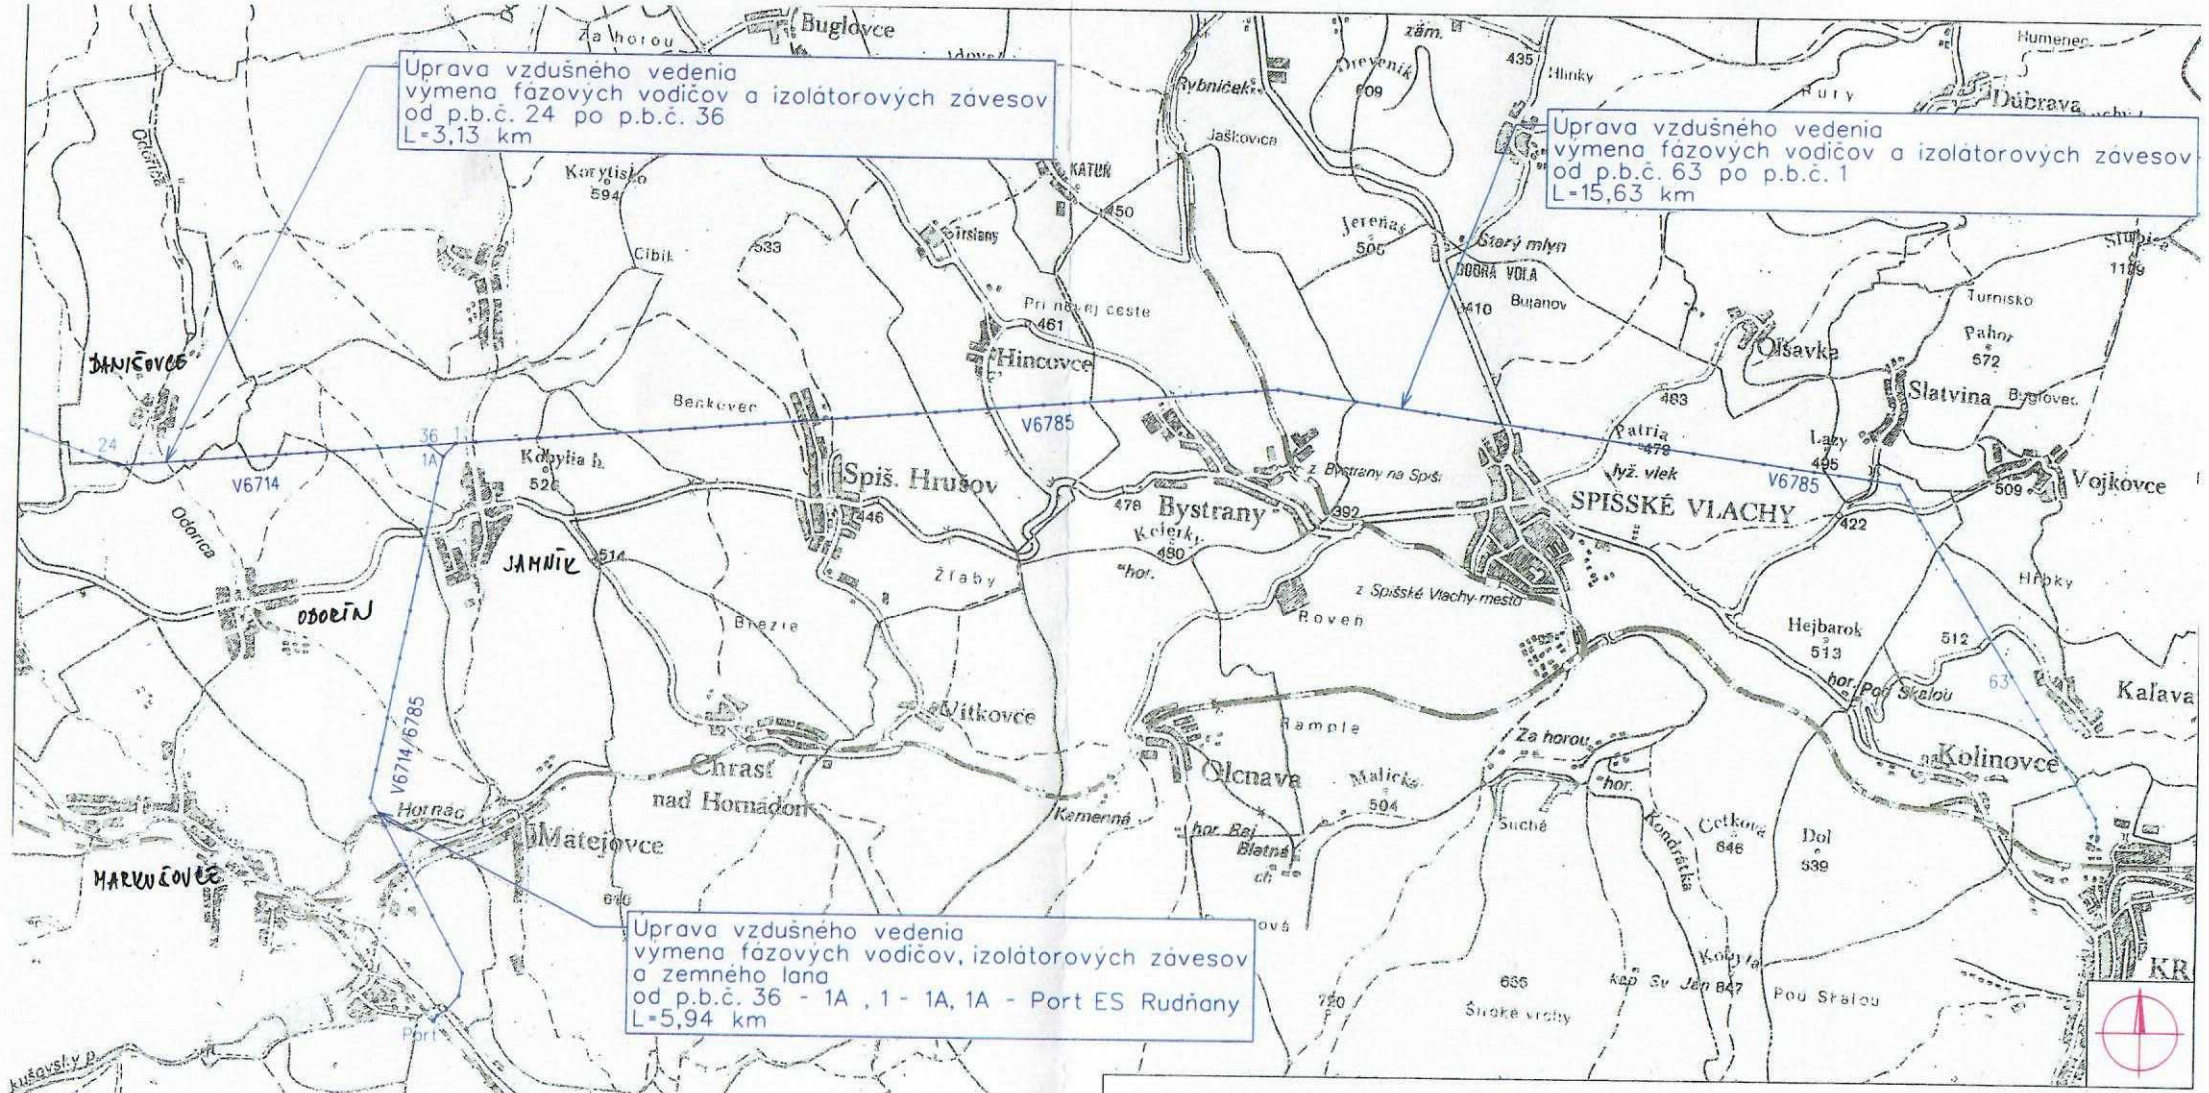

Legenda:

Existujúce vedenie bez úpravy

Upravované vedenie

Mapové podklady : Informačný systém katastra nehnuteľností
© Úrad geodézie, kartografie a katastra Slovenskej republiky

ZODPOVEDNÝ PROJEKTANT	Ing. Zoran Kostič	SADA	
VEDÚCI PROJEKTU	Ing. Zoran Kostič		
PROJEKTANT	Peter Beliš		
VEDÚCI ÚTVARU	Ing. Martin Hajduk		
STAVEBNÍK	Východoslovenská distribučná a.s.		
MIESTO STAVBY	Spišská Nová Ves	STUPEŇ	PROJEKT
NÁZOV STAVBY	Výmena vodičov, izolátorov a zemných lán vedenia 110 kV č. 6714, 6714/6785, 6785 v úseku Danišovce - ES Rudňany - Kaľava	ČÍSLO ZÁKAZKY	IP-10405
		DÁTUM	04/2019
		FORMÁT	2xA4
NÁZOV VÝKRESU	Celková situácia stavby	MIERKA	M 1:50 000
		ČÍSLO VÝKRESU	C

Člen innogy