
# INS_FTTH_SN_ODRN_00_Odorin

L

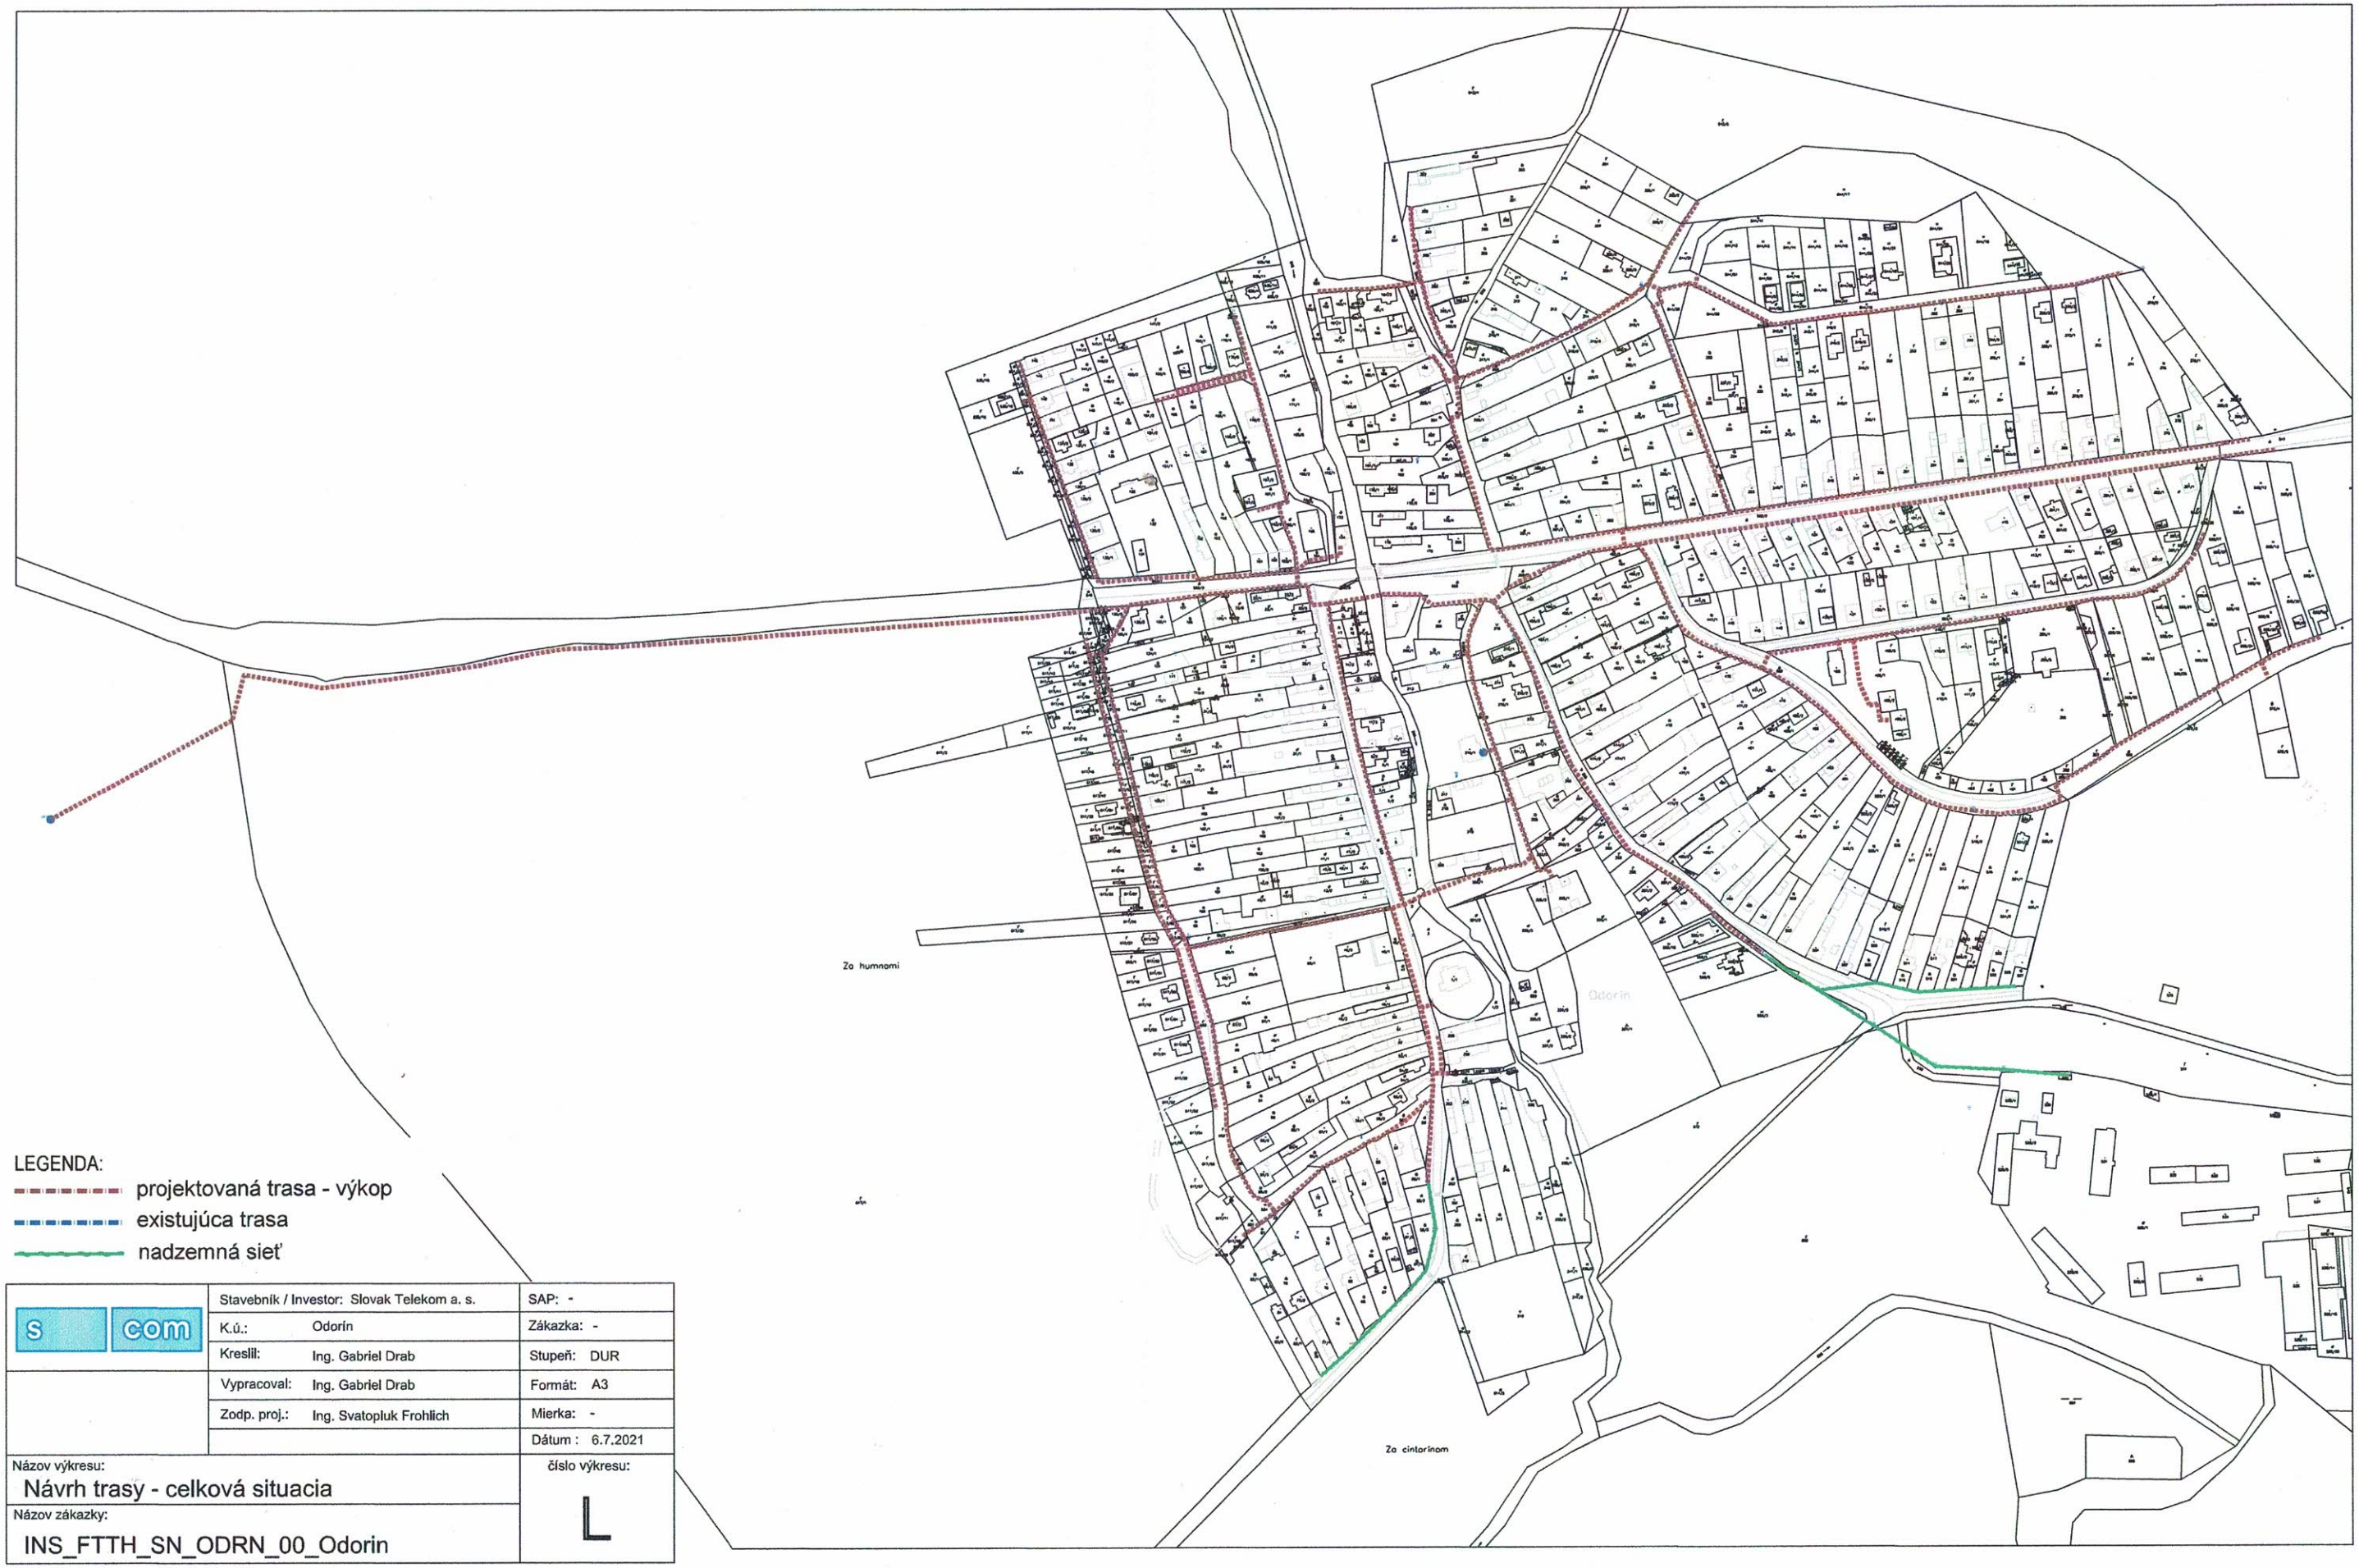


LEGENDA:

- projektovaná trasa - výkop
- existujúca trasa
- nadzemná sieť

| | | |
|---|---|---|
| s com | Stavebník / Investor: Slovak Telekom a. s. | SAP: - |
| | K.ú.: Odorín | Zákazka: - |
| | Kreslil: Ing. Gabriel Drab | Stupeň: DUR |
| | Vypracoval: Ing. Gabriel Drab | Formát: A3 |
| | Zodp. proj.: Ing. Svatopluk Frohlich | Mierka: - |
| | | Dátum : 6.7.2021 |
| Názov výkresu: Návrh trasy - celková situacia | | číslo výkresu: L |
| Názov zákazky: INS_FTTH_SN_ODRN_00_Odorin | | |