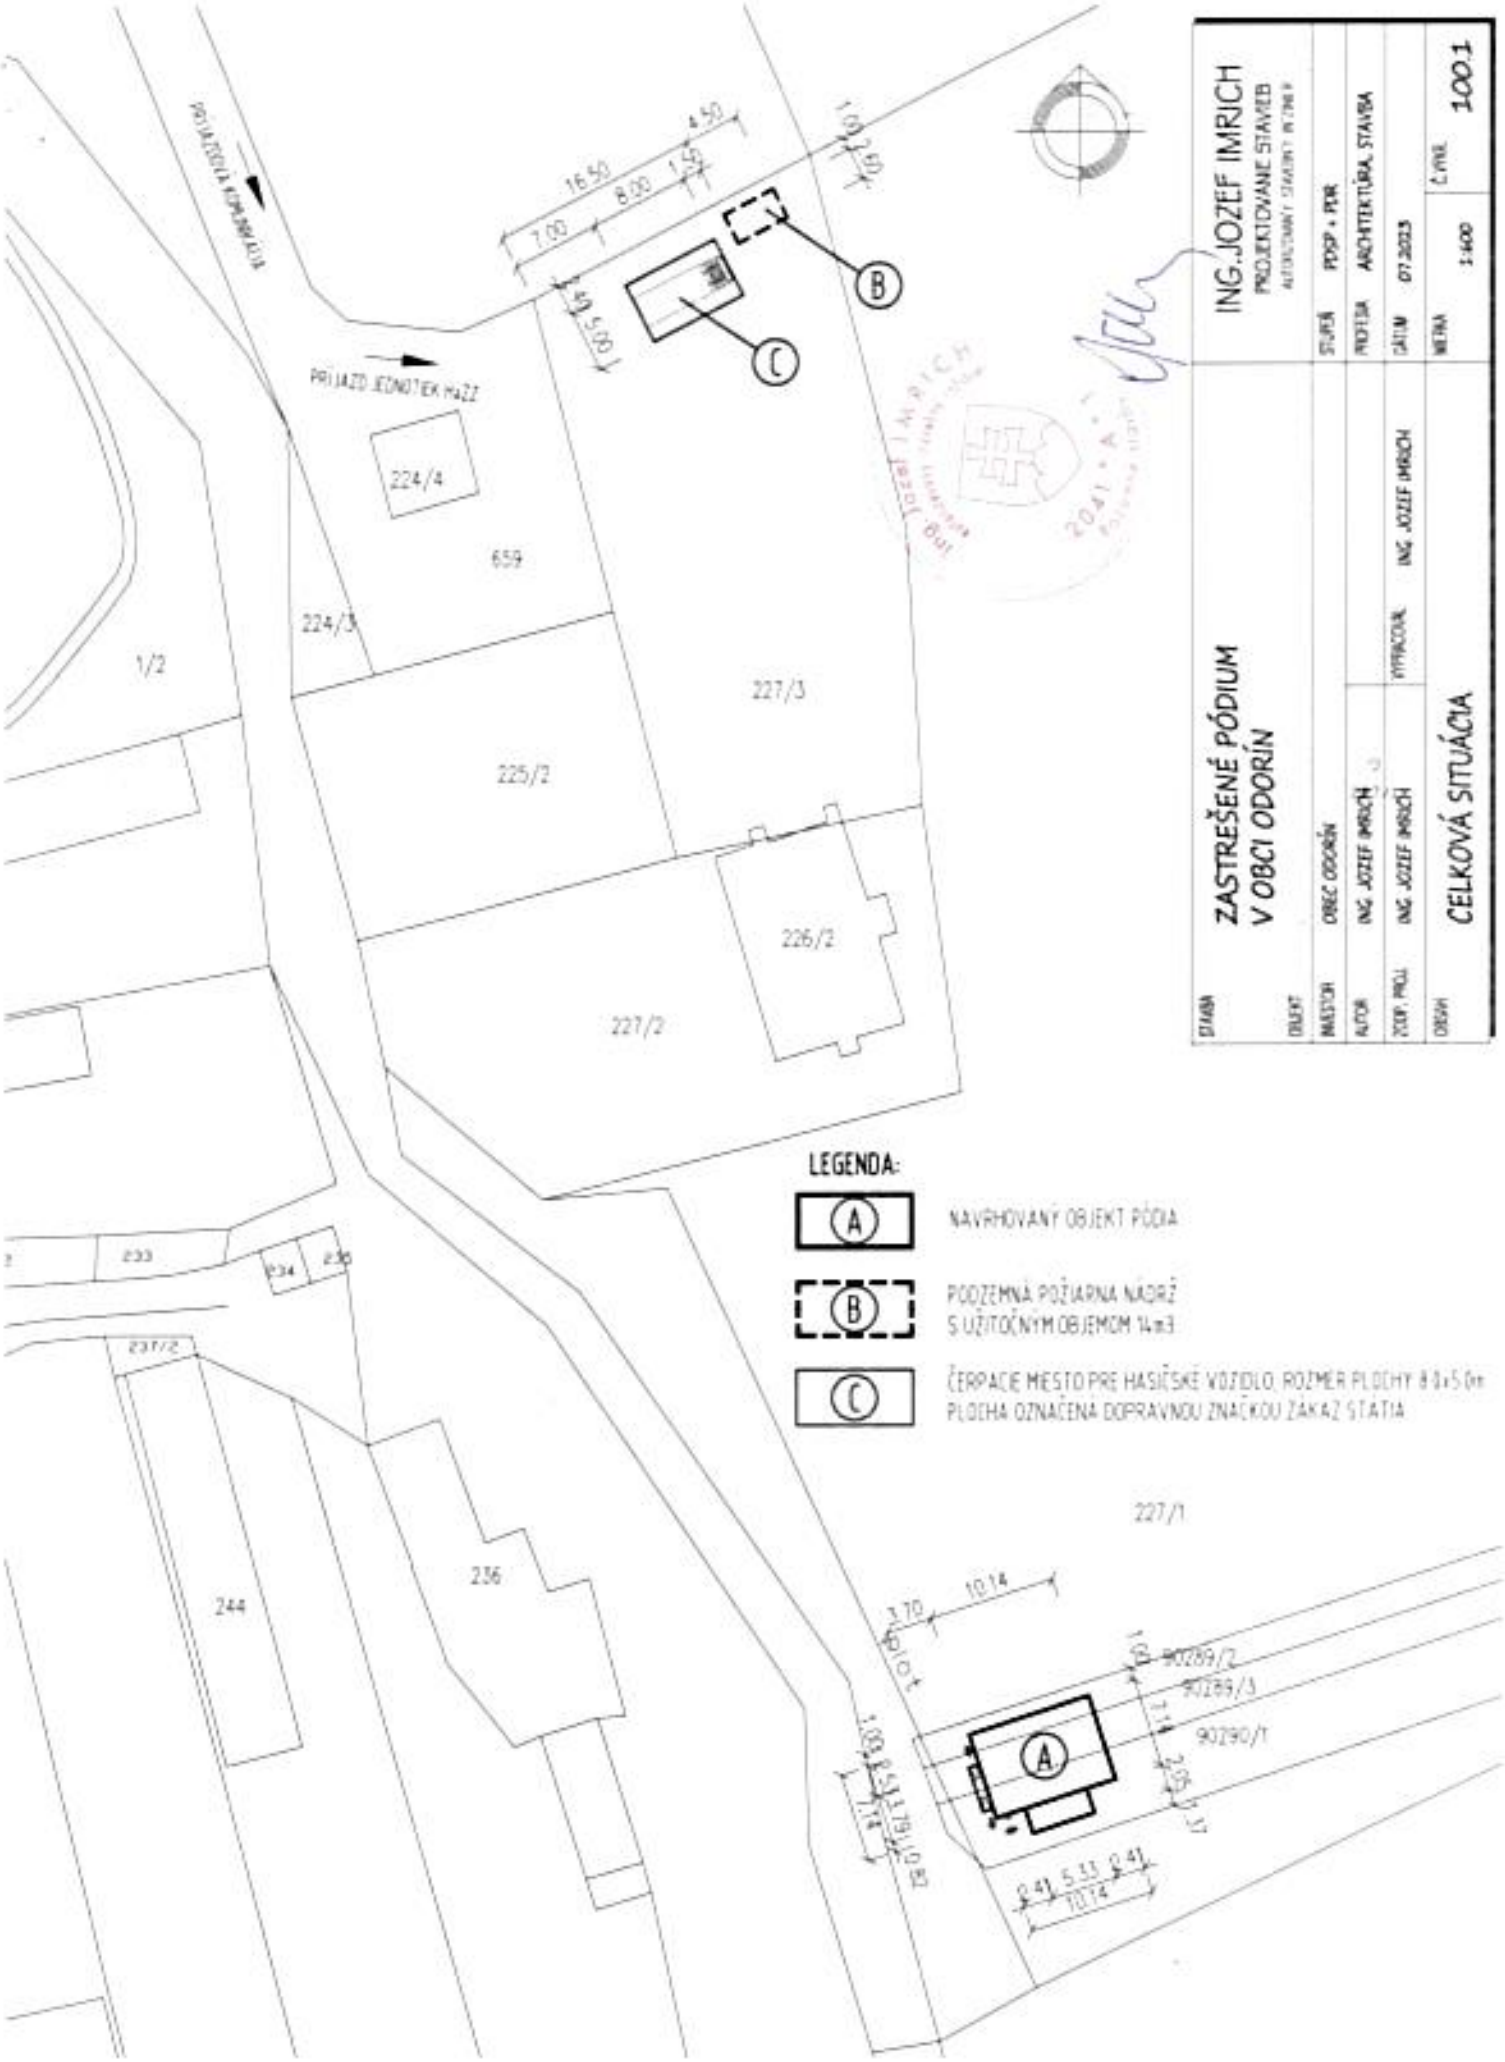


LEGENDA:

A — NAVRHOVANÝ OBJEKT PÓDIA

B — PODZEMNÁ POŽIARNA NÁDRŽ S UŽITOČNÝM OBJEMOM 14 m3

C — ČERPACIE MIESTO PRE HASIČSKÉ VOZIDLO, ROZMER PLOCHY 8.0 x 5.0 m PLOCHA OZNAČENA DOPRAVNOU ZNAČKOU ZÁKAZ STATIA

ING. JOZEF IMRICH
PROJEKTOVANIE STAVIEB
AUTORIZOVANÝ STAVEBNÝ INŽINIER

STAVBA	ZASTREŠENÉ PÓDIUM V OBCI ODORÍN
STUPEŇ	PDSP + PSR
PROFESIA	ARCHITEKTÚRA, STAVBA
DÁTUM	07.2023
MIERKA	1:400
ČÍSLO	1001
OBJEKT	
INVESTOR	OBEC ODORÍN
AUTOR	ING. JOZEF IMRICH
ZODP. PROJ.	ING. JOZEF IMRICH
VYHOTOVIL	ING. JOZEF IMRICH
OBSAH	CELKOVÁ SITUÁCIA