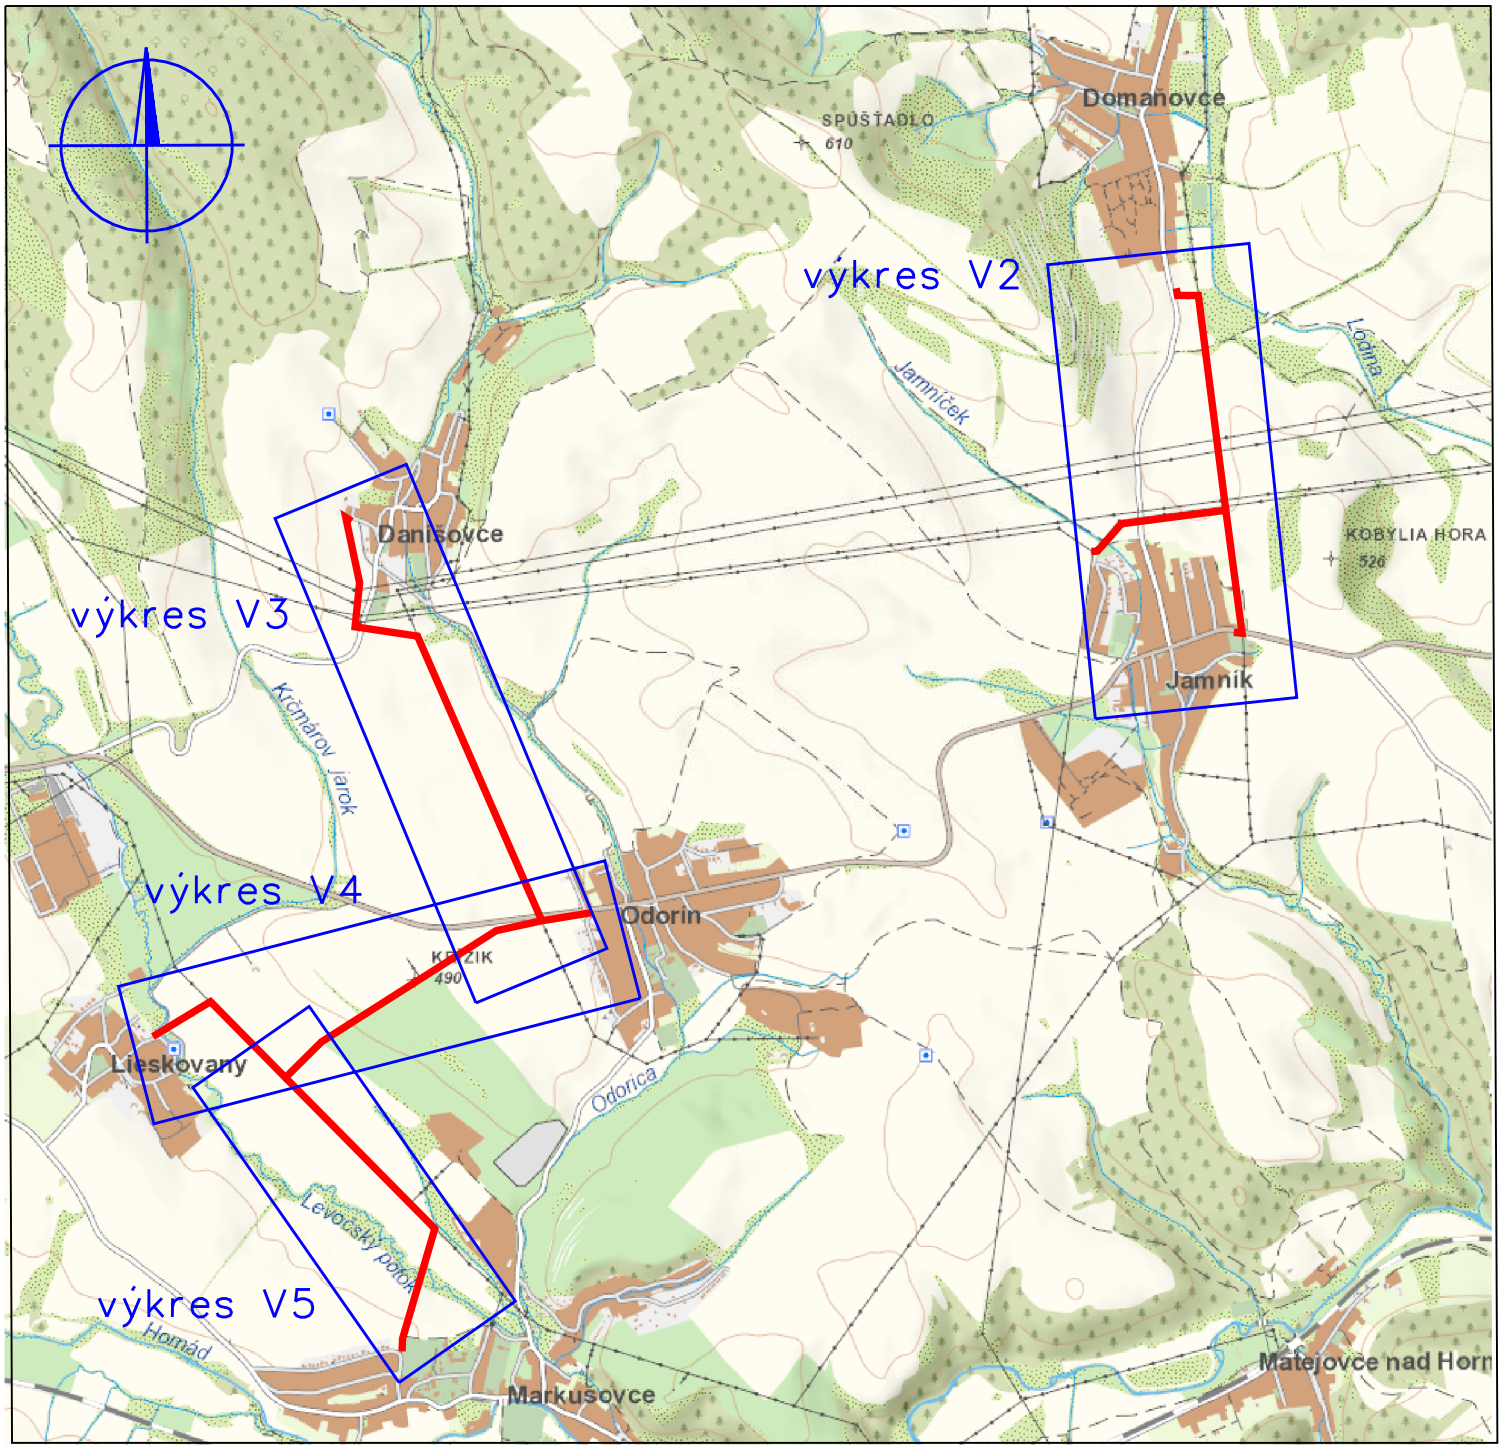


Vypracoval:	Ing. Stanislav Počuch	ENERPRO s.r.o.	
Projektant:	Ing. Stanislav Počuch		
Investor:	Východoslovenská distribučná, a.s.	Čis.zak.:	IP12005
Miesto:	k.ú. JAMNÍK, DOMAŇOVCE, DANIŠOVCE, ODORÍN, MARKUŠOVCE, LIESKOVANY	Stupeň:	PDR
Stavba:	JAMNÍK-DOMAŇOVCE-DANIŠOVCE-ODORÍN-MARKUŠOVCE -LIESKOVANY - úprava V201 a V444 (AF4-OPT)	Dátum:	1/2024
		Formát: 1xA4	Číslo výkr.: V1
Objekt:		Mierka: 1:15 000	
Obsah:	Širšie vzťahy		