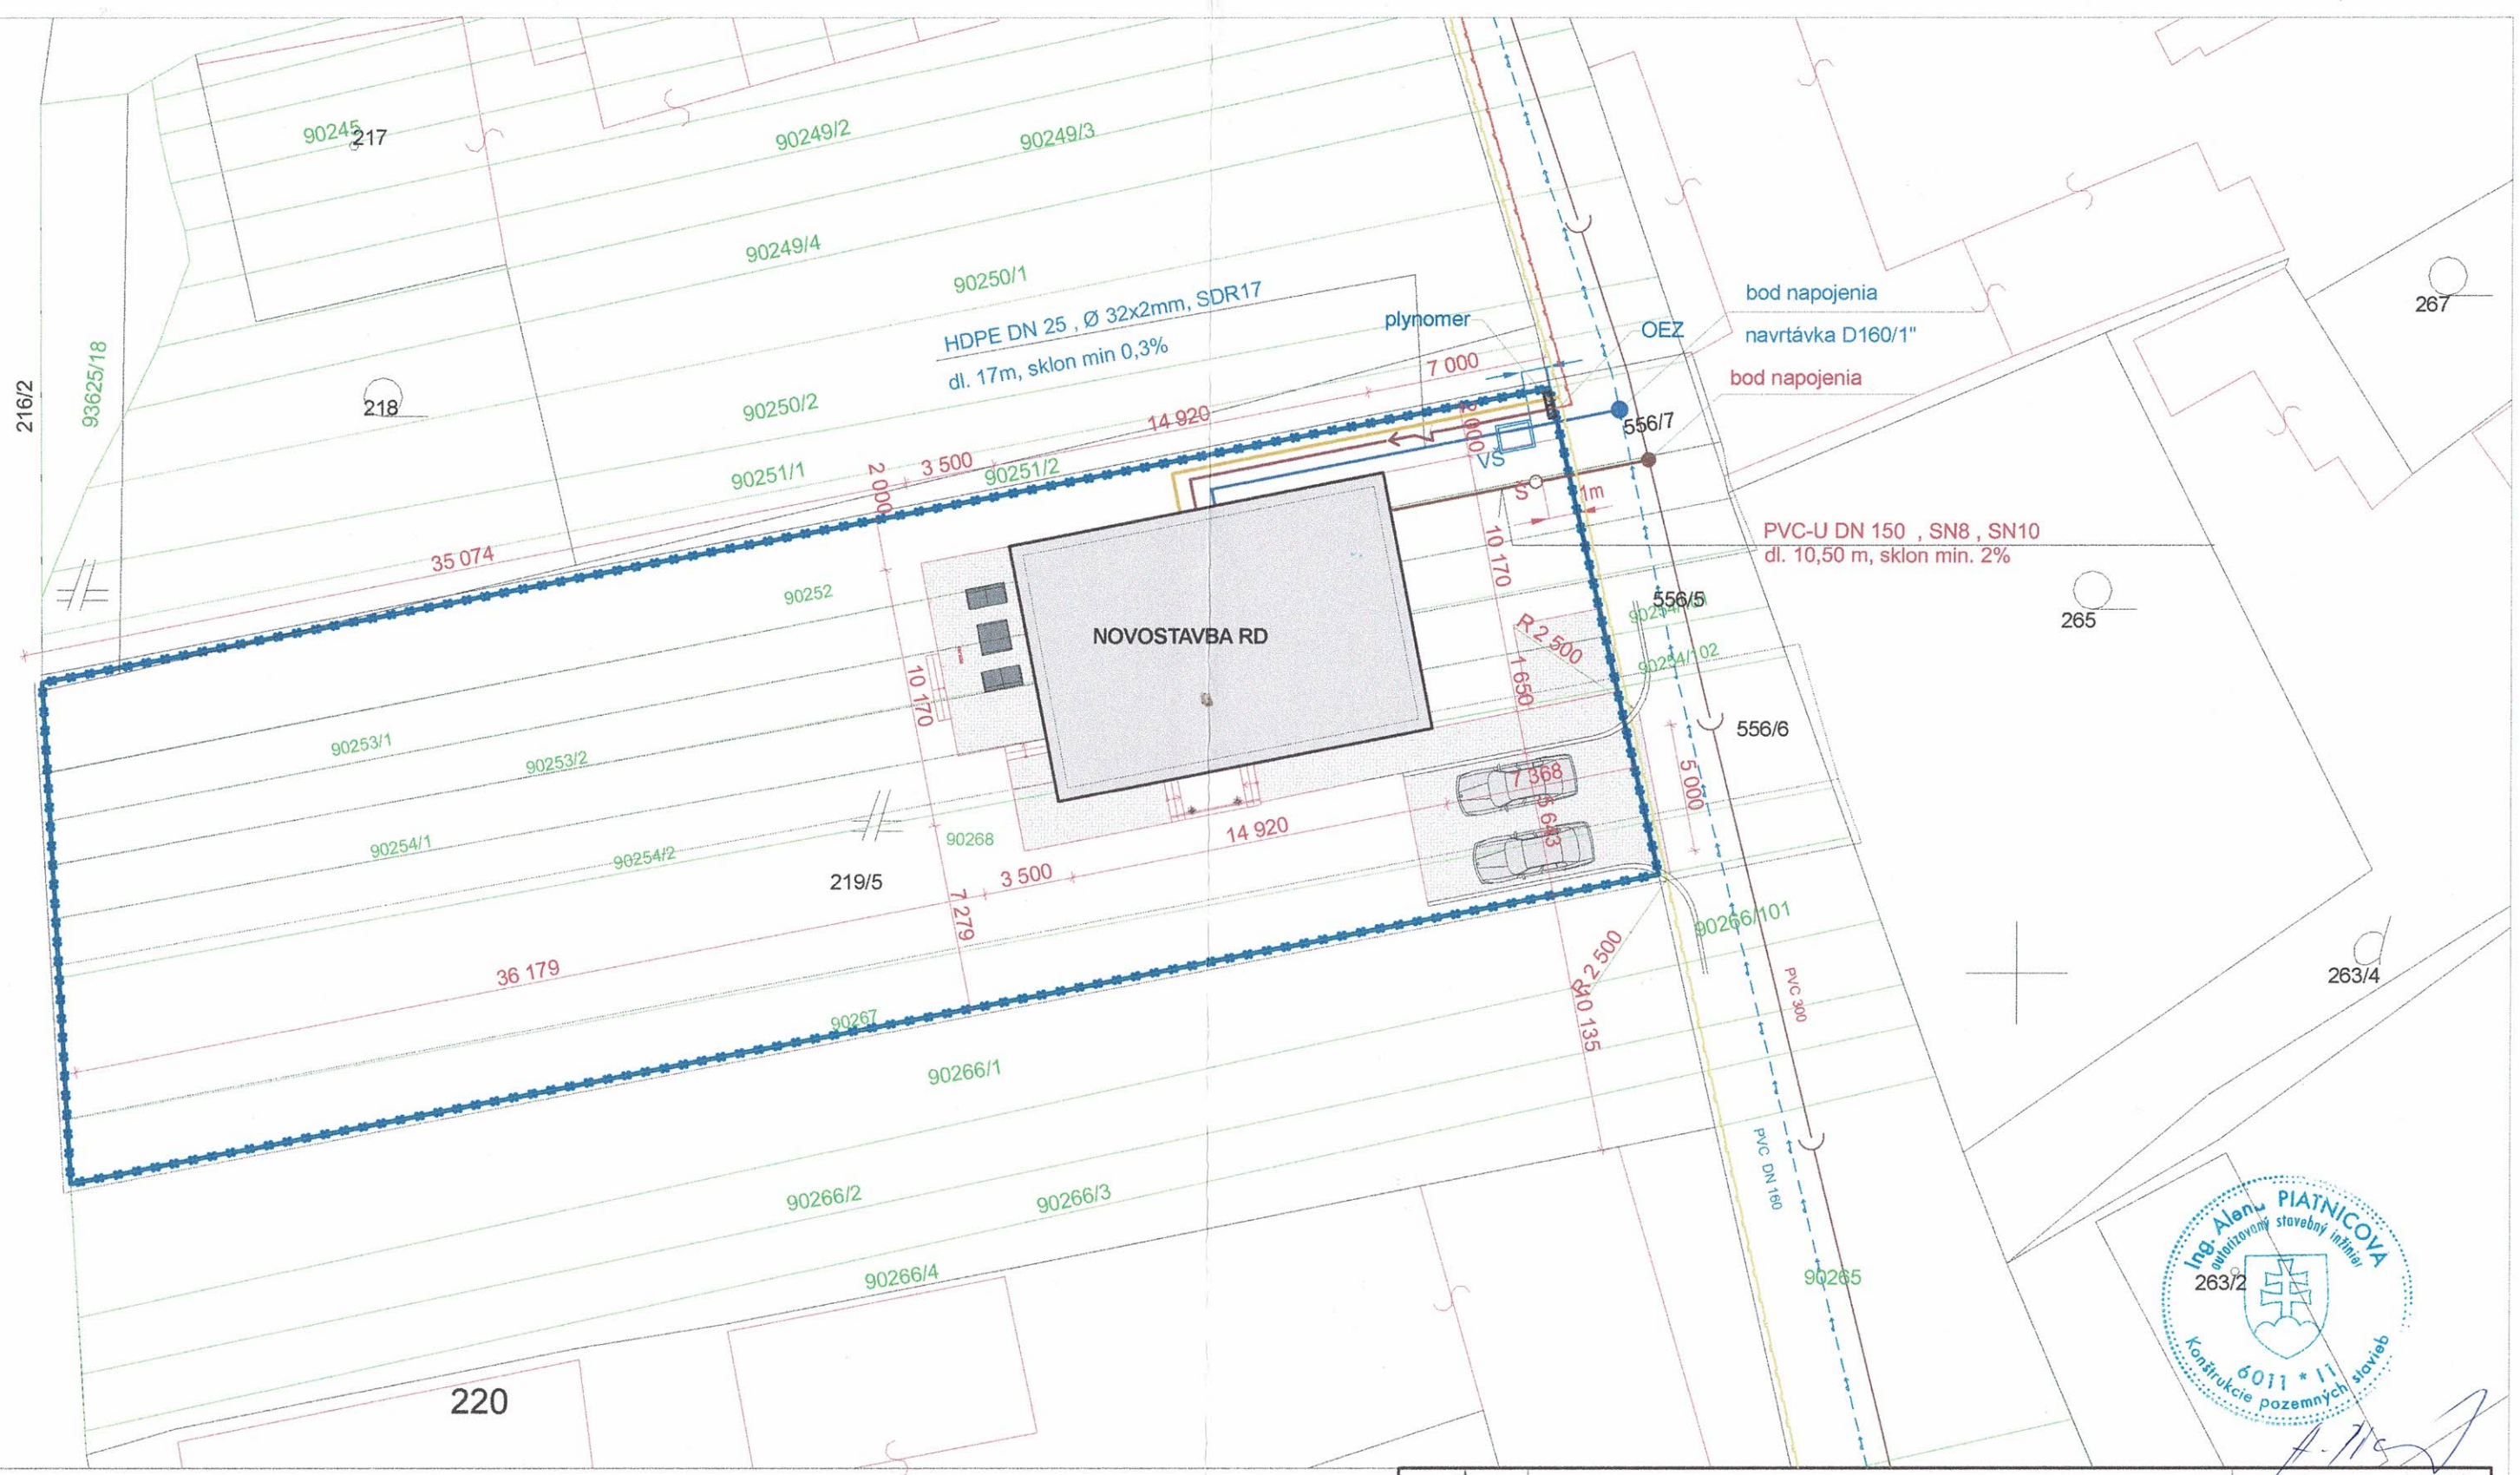


Legenda:

- chodník, spevnená plocha - betónová dlažba
- odstavná a parkovacia plocha - betónová dlažba
- verejný voovod
- stredotlaký plynovod
- NN elektrovedenie
- verejná kanalizácia
- vodovodna prípojka
- kanalizácia - prípojka
- OEZ - plánované
- OPZ - plánované
- VŠ vodomerná šachta
- RŠ revízna šachta
- hranica riešeného územia

Ing.Alena Piatnicová
Lieskovany 103
053 21 Lieskovany
0915/938 479

Obsah výkresu **SITUÁCIA**

Názov dokumentácie

NOVOSTAVBA RODINNÉHO DOMU

Investor	Miroslav Richnavský s manželkou Ľudmilou, 053 63 Hincovce 9	**formát**	2xA4
Miesto stavby	Odorín , p.č. 219/5	**dátum**	06/ 2021
Zodp. projektant	Ing. Alena Piatnicová	**mierka**	1:250
Projektant	Ing. Alena Piatnicová	**č.v.**	**1**
Druh projektu	projekt pre stavebné povolenie		

Ing. Alena PIATNICOVÁ autorizovaný stavebný inžinier Konštrukcie pozemných stavieb 6011 * II