
ODORÍN - územný plán obce

m 1: 2000

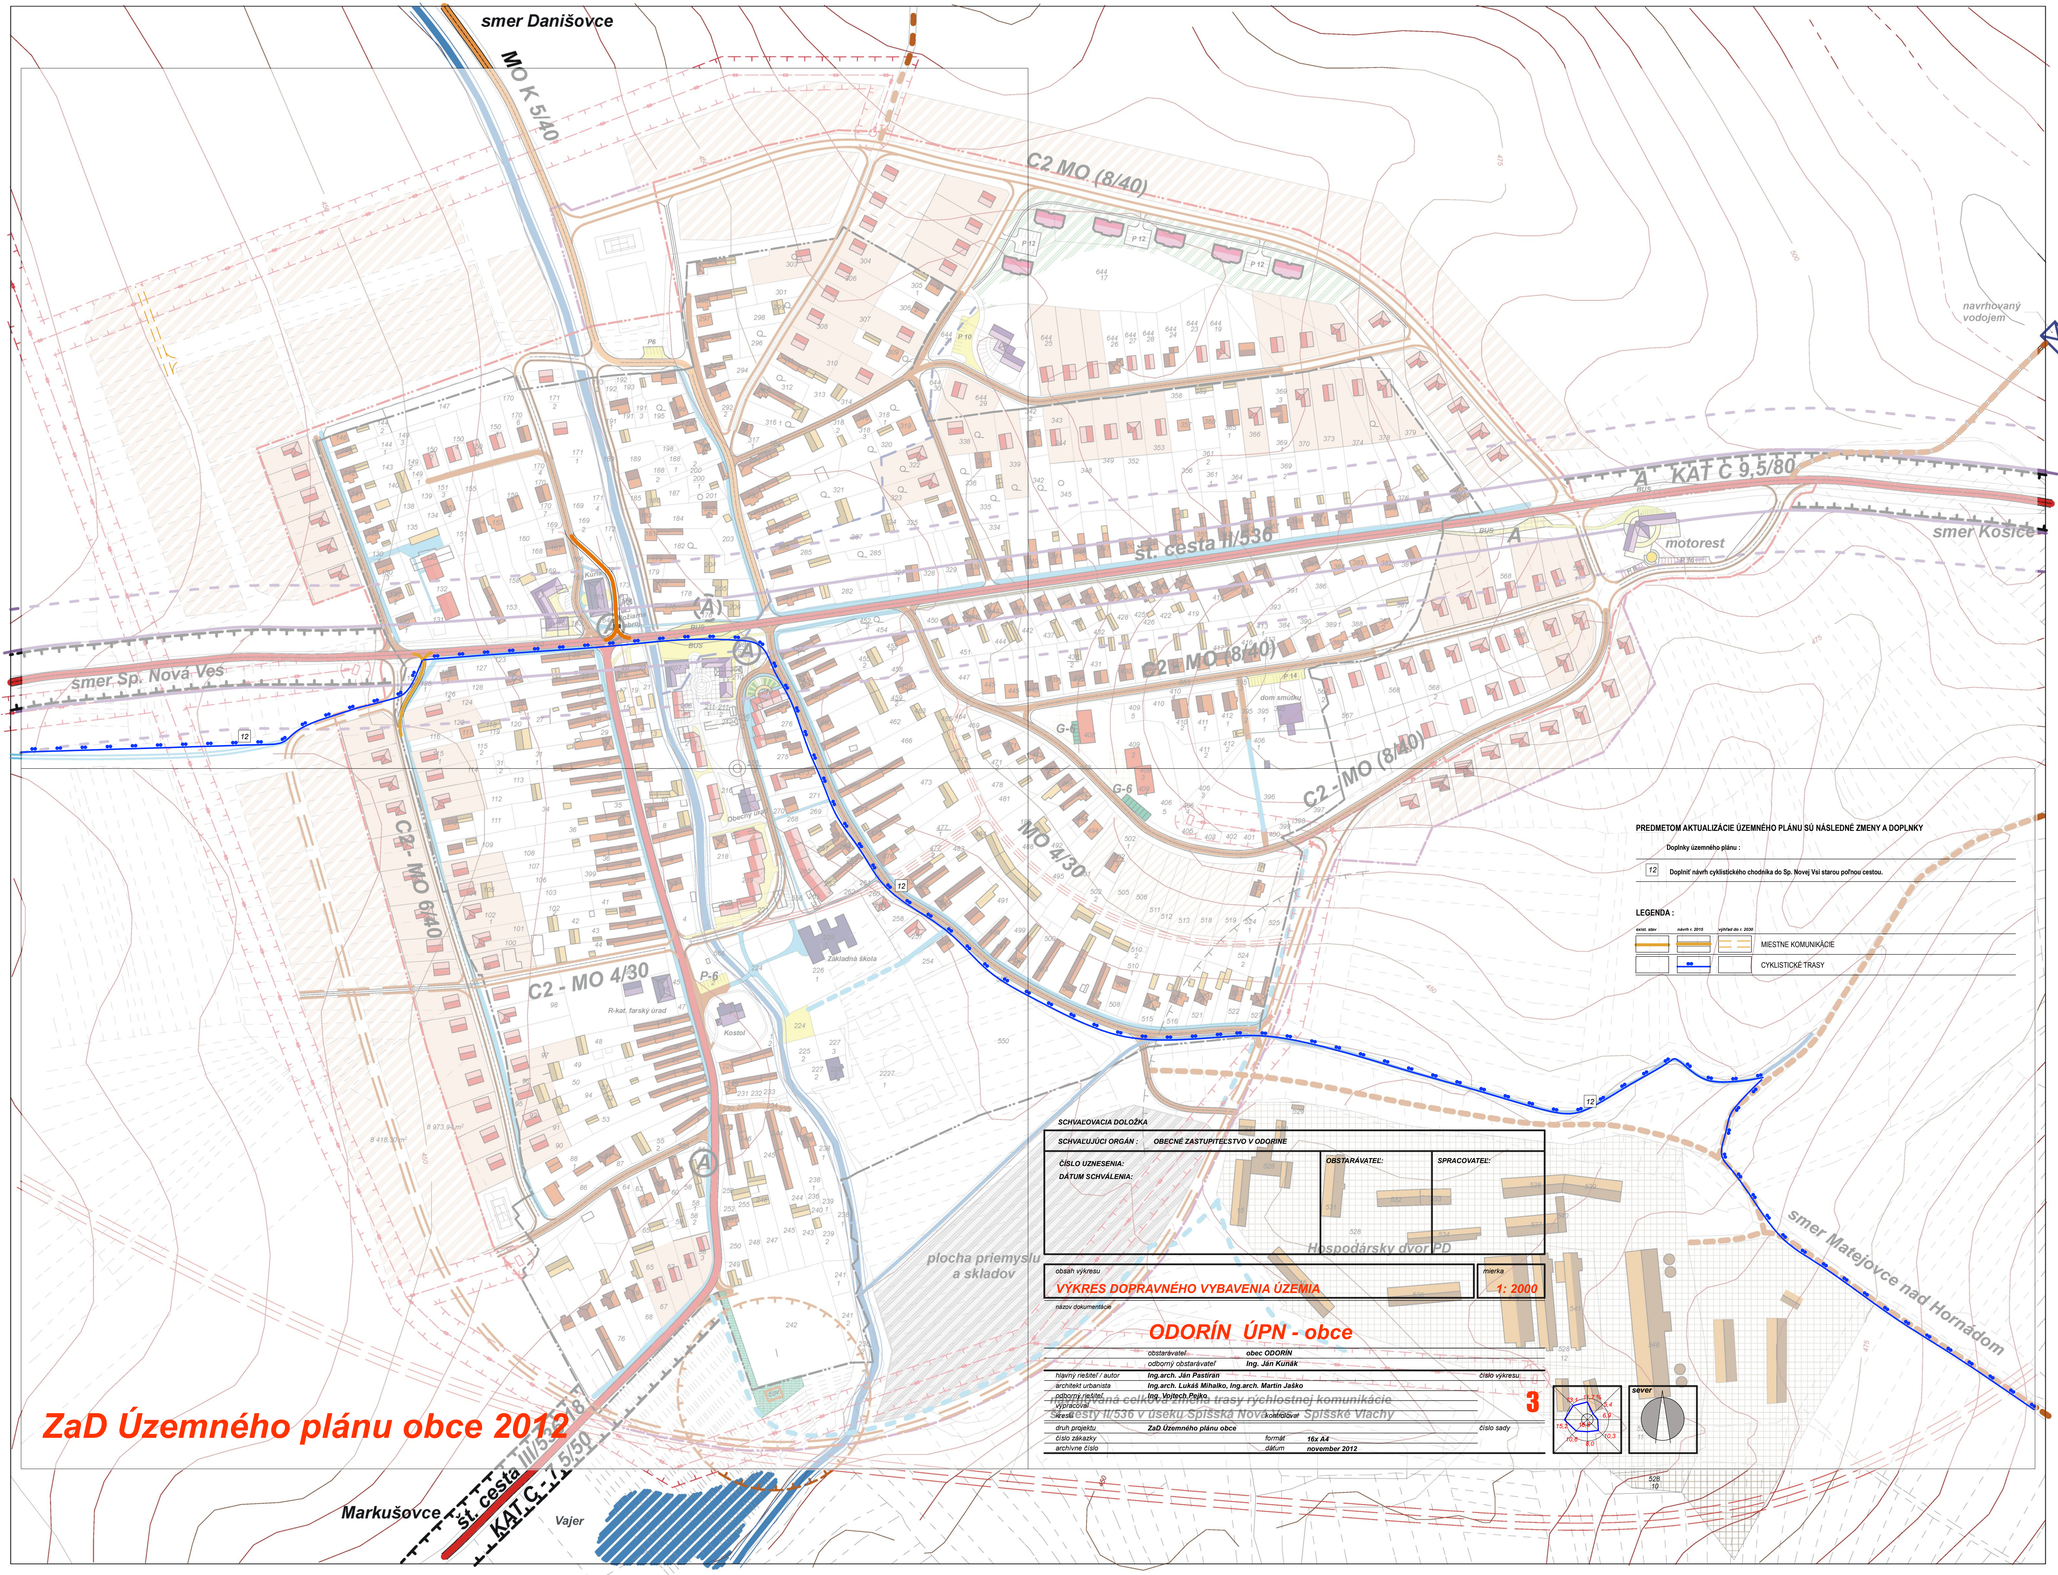

PREDMETOM AKTUALIZÁCIE ÚZEMNÉHO PLÁNU SÚ NÁSLEDNÉ ZMENY A DOPLNKY

Doplnky územného plánu :

12 Doplniť návrh cyklistického chodníka do Sp. Novej Vsi starou poľnou cestou.

LEGENDA :

exist. stav	návrh r. 2015	výhľad do r. 2030	
			MIESTNE KOMUNIKÁCIE
			CYKLISTICKÉ TRASY

SCHVALOVACIA DOLOŽKA

SCHVALUJÚCI ORGÁN : OBECNÉ ZASTUPITEĽSTVO V ODORÍNE		
ČÍSLO UZNESENIA: DÁTUM SCHVÁLENIA:	OBSTARÁVATEĽ:	SPRACOVATEĽ:

obsah výkresu	VÝKRES DOPRAVNÉHO VYBAVENIA ÚZEMIA	mierka 1: 2000
názov dokumentácie	ODORÍN ÚPN - obce	

obstarávateľ	obec ODORÍN		
odborný obstarávateľ	Ing. Ján Kuliak		
hlavný riešiteľ / autor	Ing.arch. Ján Pastiran	číslo výkresu:	3
architekt urbanista	Ing.arch. Lukáš Mihalko, Ing.arch. Martin Jaško		
odborný riešiteľ	Ing. Vojtech Pejko,		
vypracoval			
kreslil		kontroloval	
druh projektu	ZaD Územného plánu obce	číslo sady	
číslo zákazky		formát	16x A4
archívne číslo		dátum	november 2012

LEGENDA :

EXIST. STAV	NÁVRH R 2015	VÝHĽAD R 2030	
			hranica zast. územia
			št. cesty II.triedy
			št. cesty III.triedy
			miestne komunikácie
			pešie ťahy spevnené
			pešie ťahy nespevnené
P-10			parkoviská
			rozptylové plochy
			hlukové pásmo L aeg 65 dB (A)
			hlukové pásmo L aeg 60 dB (A)
A	(A)	A	autobusová zástavka
			ochranné pásmo cesty II. a III. triedy mimo intravilánu
			poľné cesty
G-6			garáže
			alternatívne umiestnenie komunikácie

VÝKRES RIEŠENIA VEREJNÉHO DOPRAVÉHO VYBAVENIA

SCHVALOVACIA DOLOŽKA

SCHVALUJÚCI ORGÁN : OBECNÉ ZASTUPITEĽSTVO V ODORÍNE		
ČÍSLO UZNESENIA: DÁTUM SCHVÁLENIA:	OBSTARÁVATEĽ:	SPRACOVATEĽ:

sever

Ing. arch. PASTIRAN Ján, Považská 8, SPIŠSKÁ NOVÁ VES

názov akcie :

ODORÍN ÚPN - obce

obsah výkresu : NÁVRH ÚPN OBCE	dátum : máj 2003	čís. výkresu:
hlavný riešiteľ : Ing. arch. PASTIRAN Ján	mierka : 1 : 2000	
architekt urbanista : Ing. arch. MIHALKO Lukáš	číslo zákazky :	3
odborný riešiteľ : Ing. PEJKO Vojtech	sada číslo :	
obstarávateľ : OBEC ODORÍN	dátum schválenia : máj 2003	