
ODORÍN - územný plán obce

m 1: 2 000

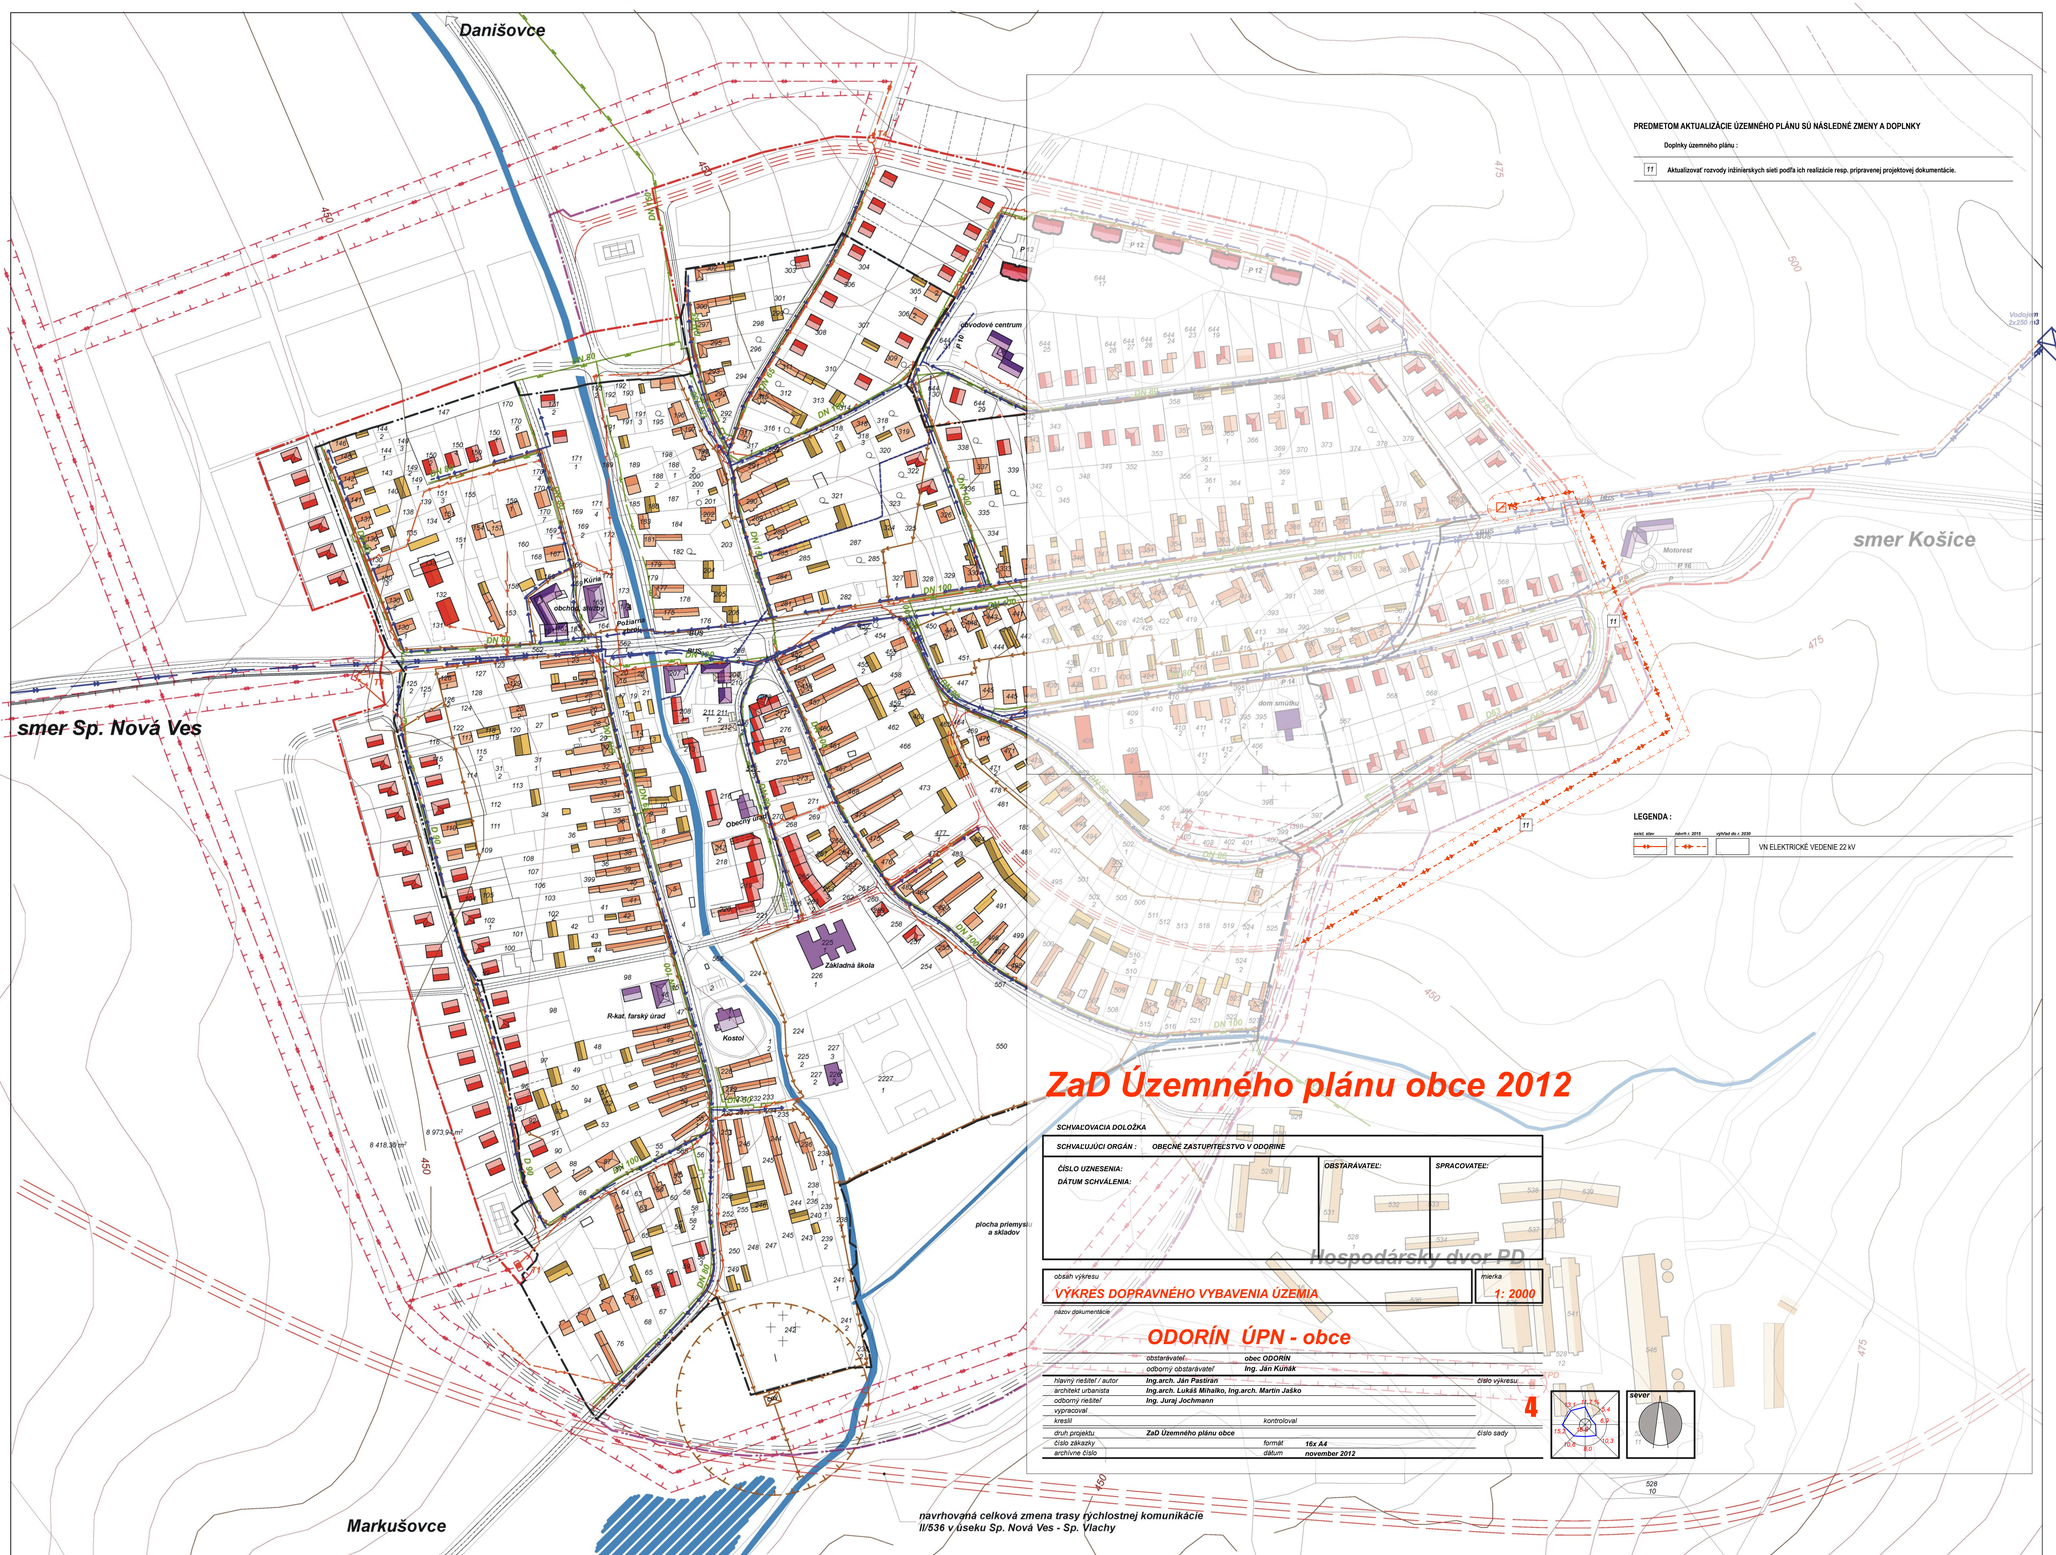

LEGENDA :

EXIST. STAV	NÁVRH R 2015	VÝHĽAD R 2030	
			hranica zastavaného územia
			zástavba rodinných domov
			zástavba bytových domov
			objekty občianskej vybavenosti
			hospodárske objekty
			22 kV VN vzdušné vedenie
			trafostanica 22/0,4 kV
			NN vzdušné vedenie
			NN kábelové vedenie
			Prívodný vodovodný rad DN 150
			Vodojem
			Vodovod DN 100
			ČOV
			Kanál projektovaný DN 300
			Kanál návrh DN 300
			STL plynovod
			NTL plynovod

VÝKRES RIEŠENIA VEREJNÉHO TECHNICKÉHO VYBAVENIA

SCHVAĽOVACIA DOLOŽKA

SCHVAĽUJÚCI ORGÁN : OBECNÉ ZASTUPITEĽSTVO V ODORÍNE		
ČÍSLO UZNESENIA: DÁTUM SCHVÁLENIA:	OBSTARÁVATEĽ:	SPRACOVATEĽ:

Ing. arch. PASTIRAN Ján, Považská 8, SPIŠSKÁ NOVÁ VES

názov akcie :

ODORÍN ÚPN - obce

obsah výkresu : NÁVRH ÚPN OBCE	dátum : máj 2003	čís. výkresu:
hlavný riešiteľ : Ing. arch. PASTIRAN Ján	mierka : 1 : 2000	4
architekti urbanisti : Ing. arch. MIHALKO Lukáš	číslo zákazky :	
odborný riešiteľ : Ing. JOCHMANN Juraj	sada číslo :	
obstarávateľ : OBEC ODORÍN	dátum schválenia : máj 2003	