
ODORÍN - územný plán obce

m 1:10 000

OCHRANA PRÍRODY A TVORBA KRAJINY PRVKY ÚSES

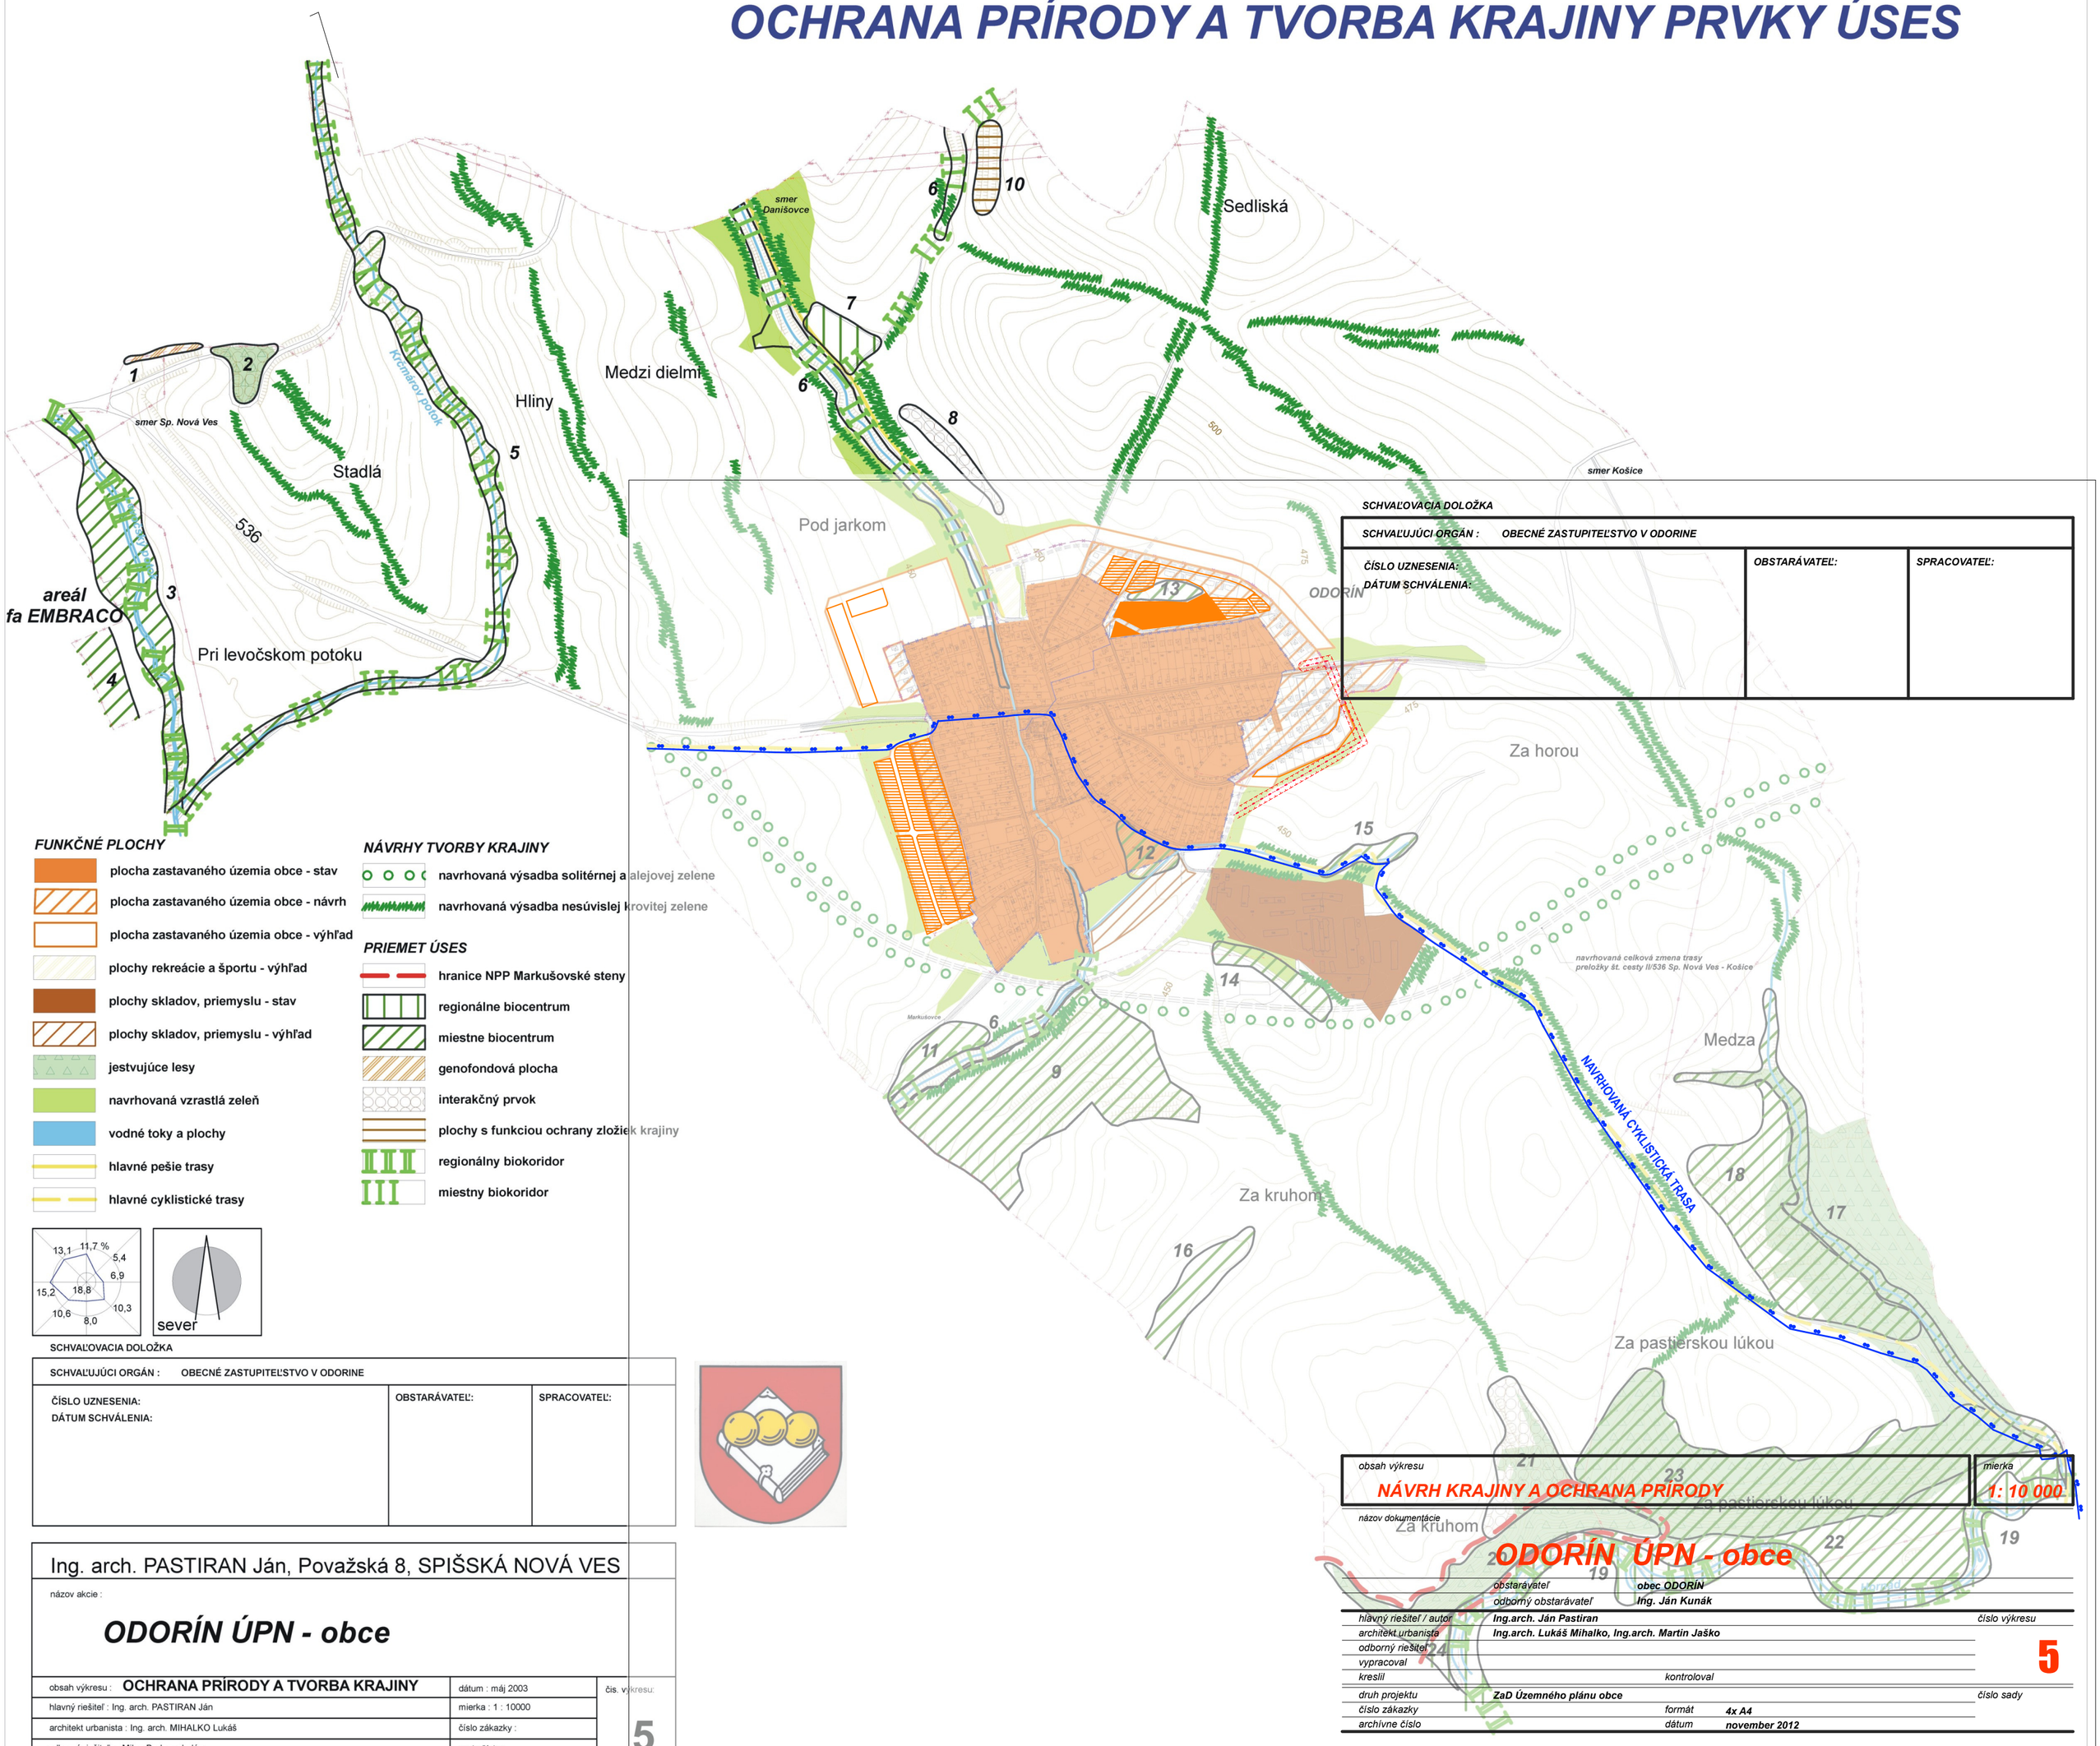

FUNKČNÉ PLOCHY

- plocha zastavaného územia obce - stav
- plocha zastavaného územia obce - návrh
- plocha zastavaného územia obce - výhľad
- plochy rekreácie a športu - výhľad
- plochy skladov, priemyslu - stav
- plochy skladov, priemyslu - výhľad
- jestvujúce lesy
- navrhovaná vzrastlá zeleň
- vodné toky a plochy
- hlavné pešie trasy
- hlavné cyklistické trasy

NÁVRHY TVORBY KRAJINY

- navrhovaná výsadba solitérnej a alejovej zelene
- navrhovaná výsadba nesúvislej krovitej zelene

PRIEMET ÚSES

- hranice NPP Markušovské steny
- regionálne biocentrum
- miestne biocentrum
- genofondová plocha
- interakčný prvok
- plochy s funkciou ochrany zložiek krajiny
- regionálny biokoridor
- miestny biokoridor

SCHVAĽOVACIA DOLOŽKA

SCHVAĽUJÚCI ORGÁN : OBECNÉ ZASTUPITEĽSTVO V ODORINE		
ČÍSLO UZNESENIA: DÁTUM SCHVÁLENIA:	OBSTARÁVATEĽ:	SPRACOVATEĽ:

SCHVAĽOVACIA DOLOŽKA

SCHVAĽUJÚCI ORGÁN : OBECNÉ ZASTUPITEĽSTVO V ODORINE		
ČÍSLO UZNESENIA: DÁTUM SCHVÁLENIA:	OBSTARÁVATEĽ:	SPRACOVATEĽ:

Ing. arch. PASTIRAN Ján, Považská 8, SPIŠSKÁ NOVÁ VES

názov akcie :

ODORÍN ÚPN - obce

obsah výkresu : **OCHRANA PRÍRODY A TVORBA KRAJINY**	dátum : máj 2003	čís. výkresu: **5**
hlavný riešiteľ : Ing. arch. PASTIRAN Ján	mierka : 1 : 10000	
architekt urbanista : Ing. arch. MIHALKO Lukáš	číslo zákazky :	
odborný riešiteľ : Milan Barlog, ekológ	sada číslo :	
obstarávateľ : OBEC ODORÍN	dátum schválenia : máj 2003	

obsah výkresu: **NÁVRH KRAJINY A OCHRANA PRÍRODY**

mierka: **1: 10 000**

názov dokumentácie: **ODORÍN ÚPN - obce**

	obstarávateľ	obec ODORÍN	
	odborný obstarávateľ	Ing. Ján Kunák	
hlavný riešiteľ / autor	Ing.arch. Ján Pastiran		číslo výkresu
architekt urbanista	Ing.arch. Lukáš Mihalko, Ing.arch. Martin Jaško		
odborný riešiteľ			**5**
vypracoval			
kreslil		kontroloval	
druh projektu	ZaD Územného plánu obce		číslo sady
číslo zákazky		formát	4x A4
archívne číslo		dátum	november 2012