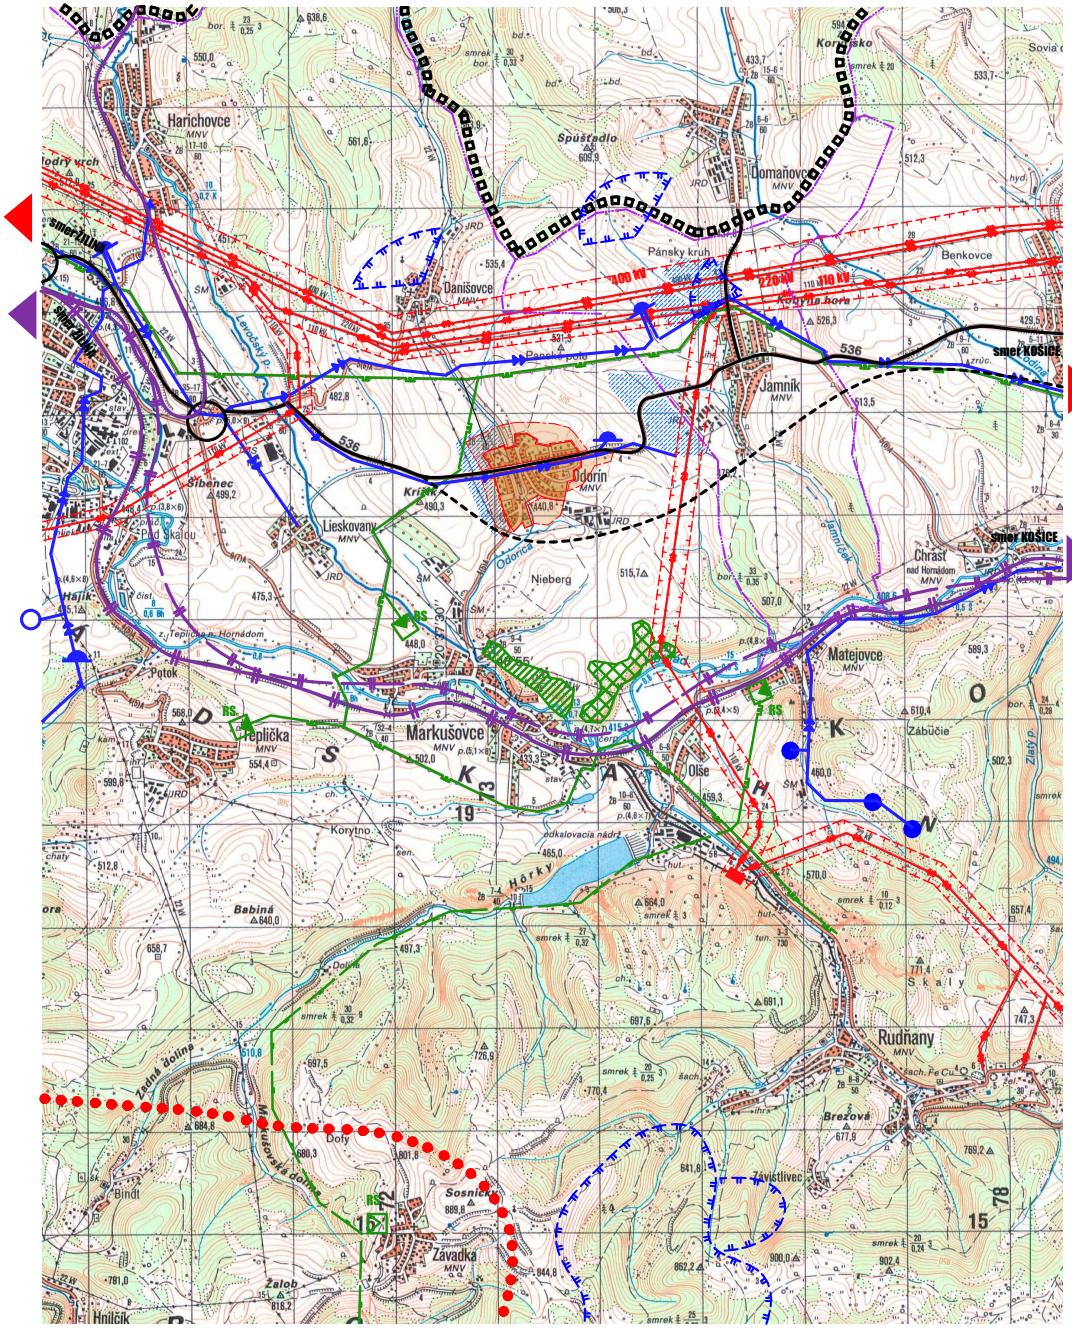


ŠIRŠIE VZŤAHY - PRIESTOROVÉ A FUNKČNÉ USPORIADANIE ÚZEMIA


LEGENDA:


súčasný stav	navrhovaný stav	
		hranica kraja
		hranica katastra
		obytná plocha
		plochy rekreácie a turizmu
		poľnohospodársky dvor
		rekreačný priestor
		koridor VNN vedení
		podzemný zdroj vody
		hlavný skupinový privádzač pitnej vody
		vodojem
		úpravňa vody
		národná prírodná pamiatka
		prírodná pamiatka
		PHO zdroja pitnej vody 2.st.
		ČOV
		kanalizácia
110 kV	110 kV	jednoduché vonkajšie el. vedenie 110 kV
220 kV	220 kV	jednoduché vonkajšie el. vedenie 220 kV
400 kV	400 kV	jednoduché vonkajšie el. vedenie 400 kV
		VTL plynovod
RS	RS	regulačná stanica plynu
		ochranné pásma všetkých druhov
		cesty I. a II. triedy
		dvojkoľajová železničná trať
		melioračné zariadenia

ODORÍN

územný plán obce

ARLAND s.r.o.
Letná 49, 052 01 Spišská Nová Ves, arland@arland.sk

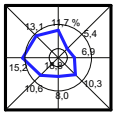

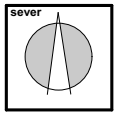

obsah výkresu: ŠIRŠIE VZŤAHY - PRIESTOROVÉ A FUNKČNÉ USPORIADANIE ÚZEMIA

mierka: 1: 50 000

názov dokumentácie

ODORÍN ÚPN - obce

	obstarávateľ	**obec ODORÍN**	
	odborný obstarávateľ	**Ing. Ján Kunák**	
hlavný riešiteľ / autor	**Ing.arch. Ján Pastiran**		číslo výkresu
architekt urbanista	**Ing.arch. Lukáš Mihalko, Ing.arch. Martin Jaško**		
odborný riešiteľ			**1**
vypracoval			
kreslil		kontroloval	
druh projektu	**ZaD Územného plánu obce**		číslo sady
číslo zákazky		formát **2x A4**	
archívne číslo		dátum úpravy **08/ 2020**	