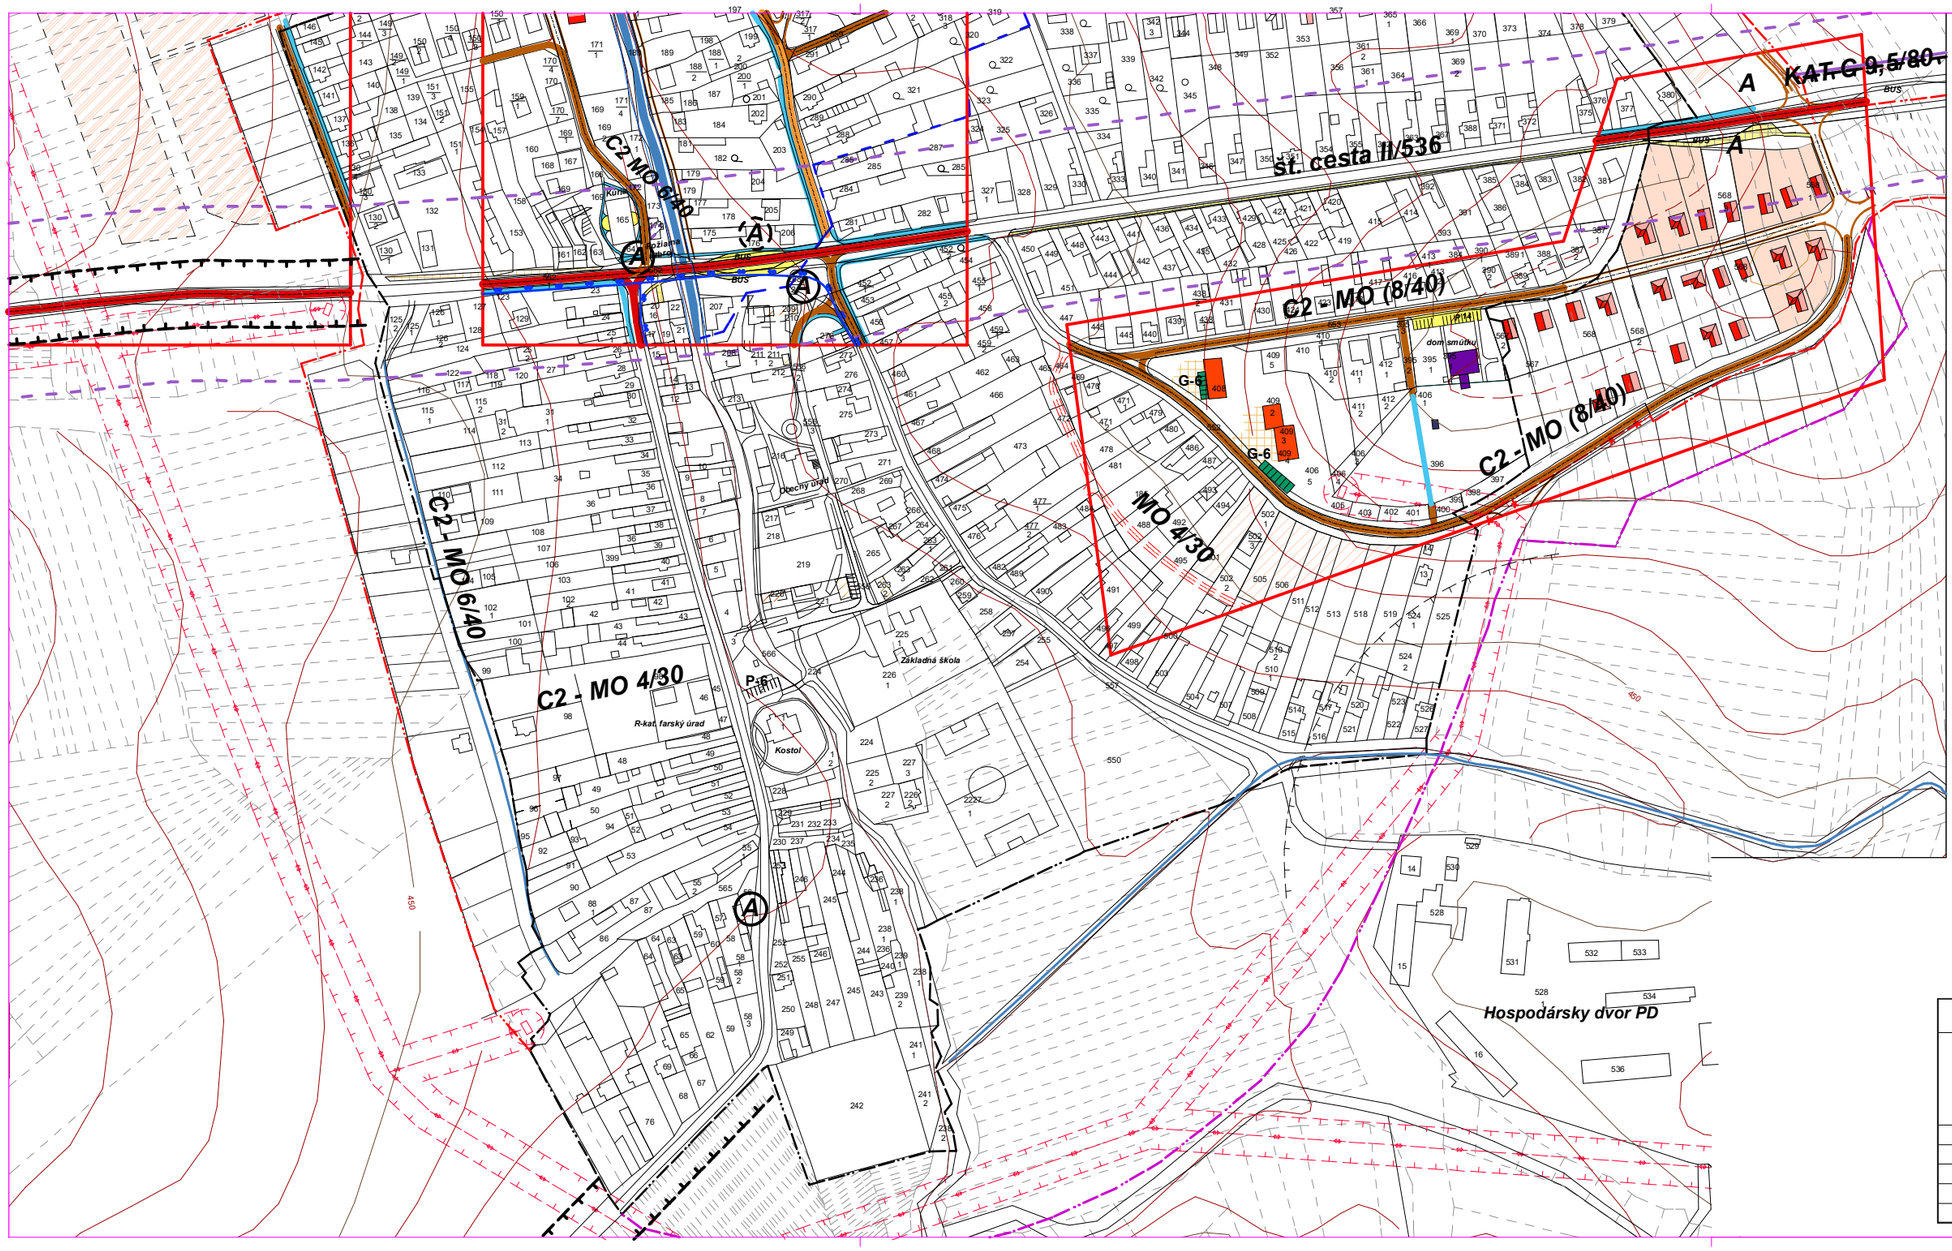


LEGENDA :

EXIST. STAV	NÁVRH R 2015	VÝHĽAD R 2030	
			hranica zast. územia
			št. cesty II.triedy
			št. cesty III.triedy
			miestne komunikácie
			pešie ťahy spevnené
			pešie ťahy nespevnené
P+10			parkoviská
			rozptylové plochy
			hlukové pásmo L aeg 65 dB (A)
			hlukové pásmo L aeg 60 dB (A)
(A)	(A)	A	autobusová zástavka
			ochranné pásmo cesty II. a III. triedy mimo intravilánu
			poľné cesty
G-6			garáže
			alternatívne umiestnenie komunikácie

Ing. arch. PASTIRAN Ján, Považská 8, SPIŠSKÁ NOVÁ VES

názov akcie :

ODORÍN ÚPN - obce

NÁVRH ÚPN OBCE	dátum : máj 2003	čís. výkresu:
hlavný riešiteľ : Ing. arch. PASTIRAN Ján	mierka : 1 : 2000	
architektl urbanistl : Ing. arch. MIHALKO Lukáš	číslo zákazky :	3
odborný riešiteľ : Ing. PEJKO Vojtech	sada číslo :	
obstarávateľ : OBEC ODORÍN	dátum úpravy : 08/ 2020	