
# ODORÍN - územný plán obce

# m 1: 2 000

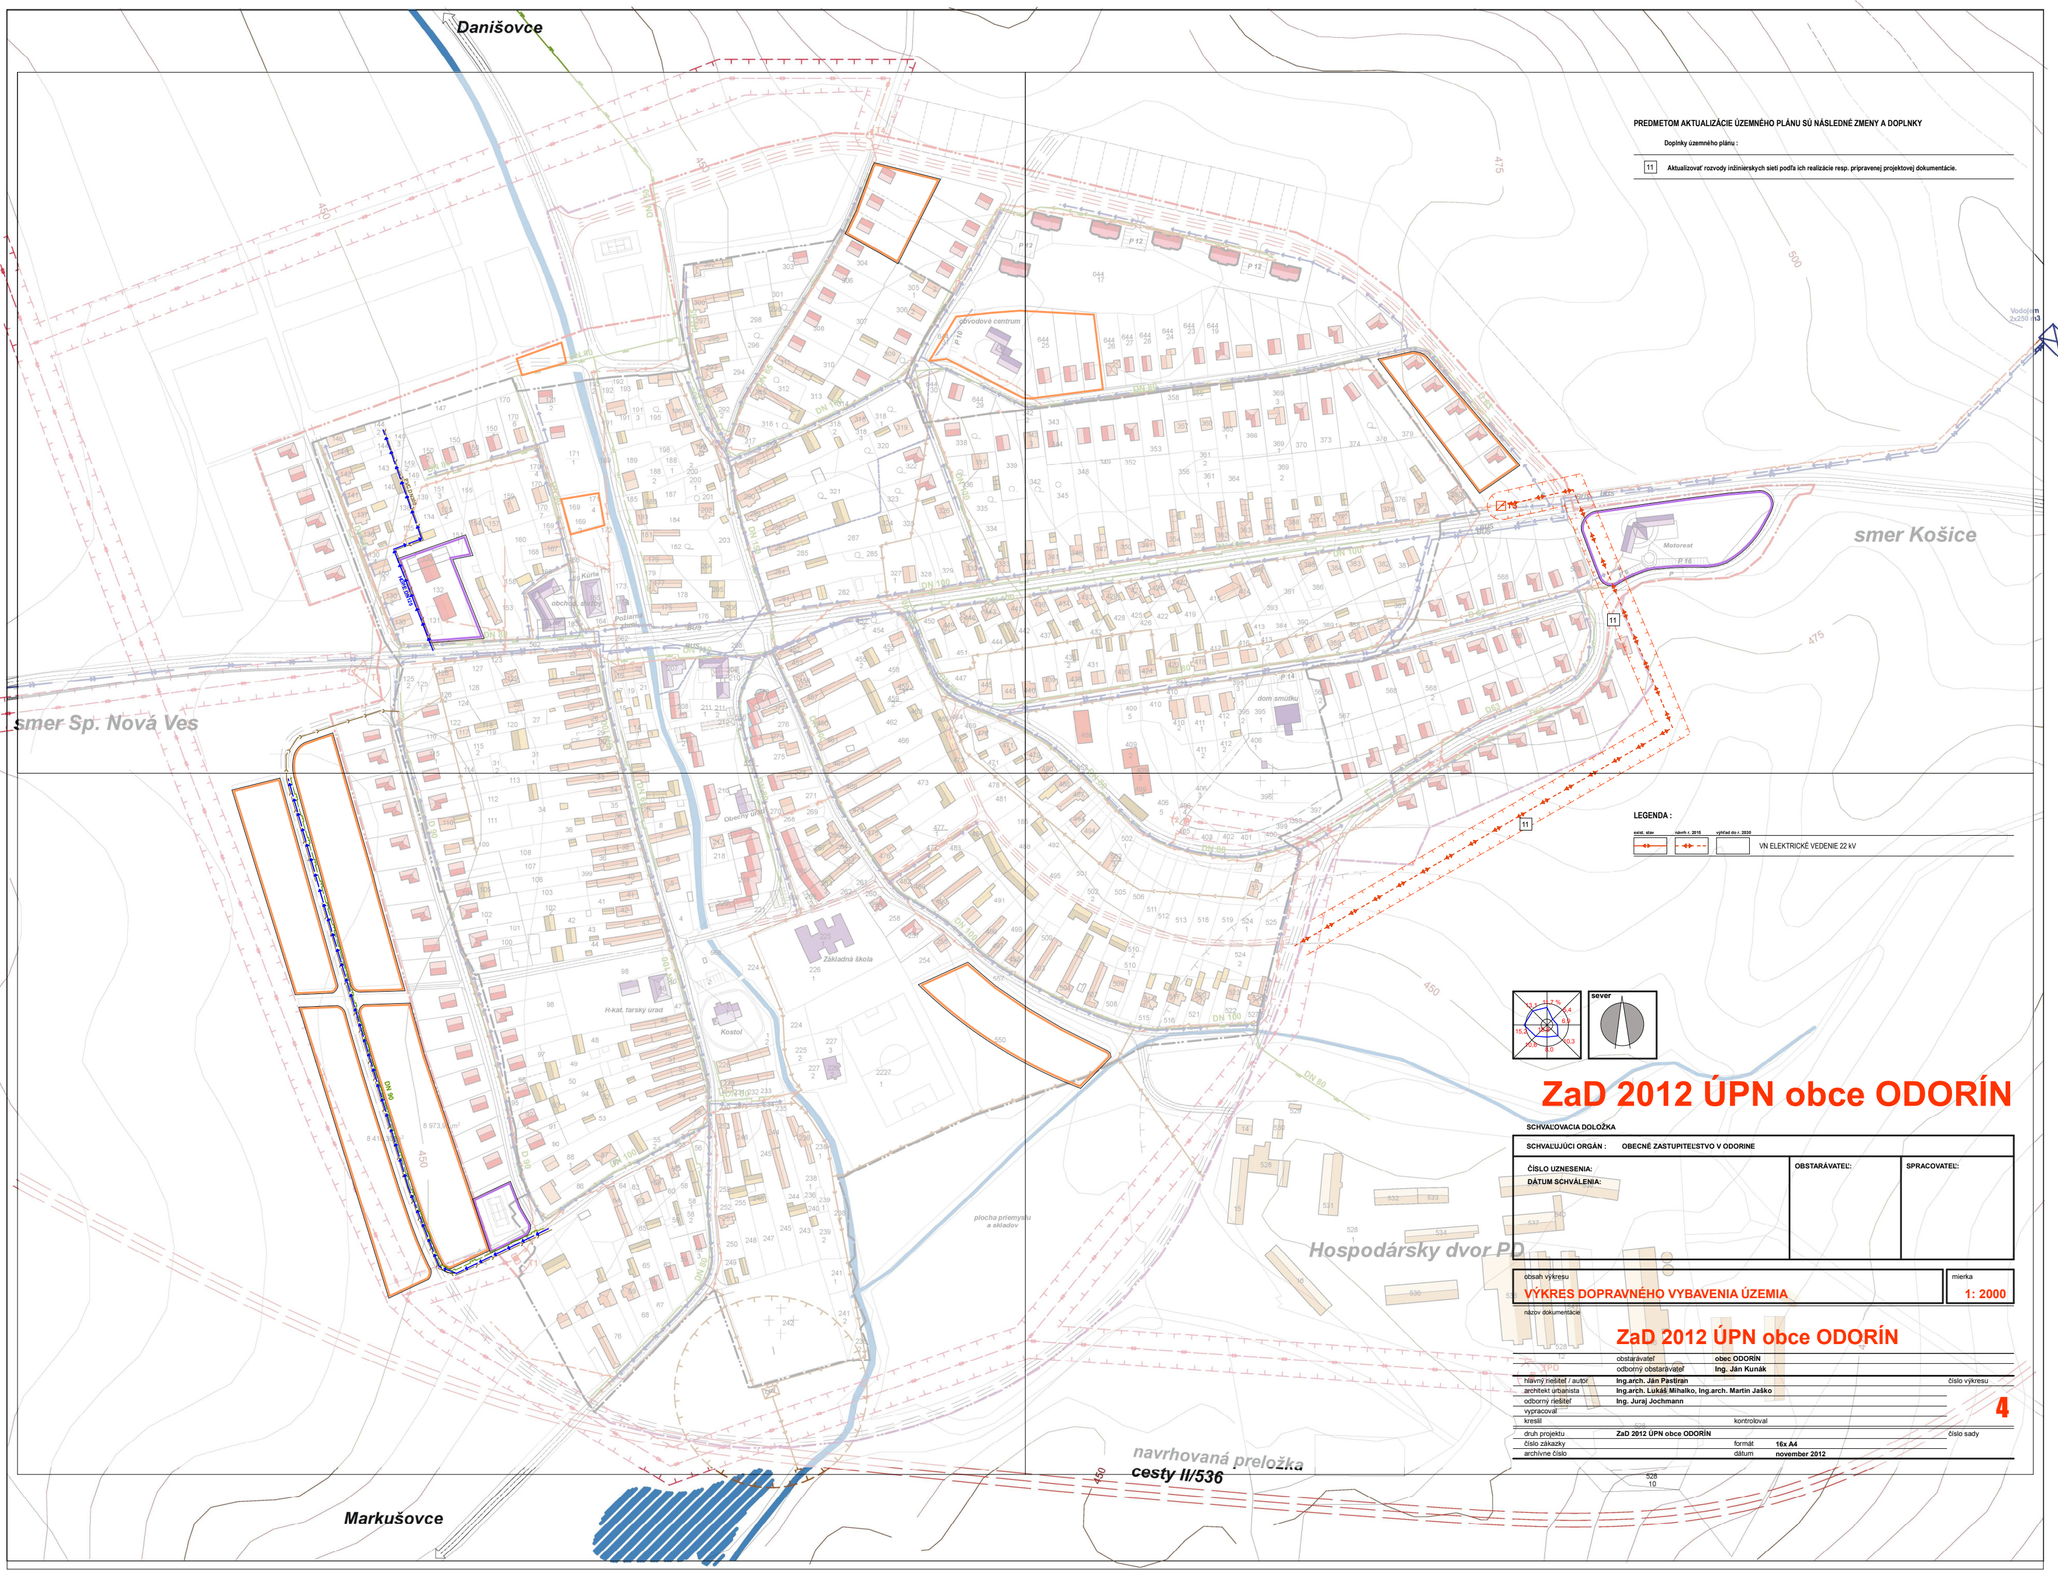


## ZaD 2012 ÚPN obce ODORÍN

SCHVAĽOVACIA DOLOŽKA

| SCHVAĽUJÚCI ORGÁN : OBECNÉ ZASTUPITEĽSTVO V ODORINE | | |
|---|---|---|
| ČÍSLO UZNESENIA:<br>DÁTUM SCHVÁLENIA: | OBSTARÁVATEĽ: | SPRACOVATEĽ: |

obsah výkresu
**VÝKRES DOPRAVNÉHO VYBAVENIA ÚZEMIA**

mierka
**1: 2000**

názov dokumentácie
**ZaD 2012 ÚPN obce ODORÍN**

| | | | |
|---|---|---|---|
| | obstarávateľ | obec ODORÍN | |
| | odborný obstarávateľ | Ing. Ján Kunák | |
| hlavný riešiteľ / autor | Ing.arch. Ján Pastiran | | číslo výkresu |
| architekt urbanista | Ing.arch. Lukáš Mihalko, Ing.arch. Martin Jaško | | 4 |
| odborný riešiteľ | Ing. Juraj Jochmann | | |
| vypracoval | | | |
| kreslil | | kontroloval | |
| druh projektu | ZaD 2012 ÚPN obce ODORÍN | | číslo sady |
| číslo zákazky | | formát | 16x A4 |
| archívne číslo | | dátum | november 2012 |

## LEGENDA :

| EXIST. STAV | NÁVRH R 2015 | VÝHĽAD R 2030 | |
|---|---|---|---|
| | | | hranica zastavaného územia |
| | | | zástavba rodinných domov |
| | | | zástavba bytových domov |
| | | | objekty občianskej vybavenosti |
| | | | hospodárske objekty |
| | | | 22 kV VN vzdušné vedenie |
| | | | trafostanica 22/0,4 kV |
| | | | NN vzdušné vedenie |
| | | | NN kábelové vedenie |
| | | | Prívodný vodovodný rad DN 150 |
| | | | Vodojem |
| | | | Vodovod DN 100 |
| | | | ČOV |
| | | | Kanál projektovaný DN 300 |
| | | | Kanál návrh DN 300 |
| | | | STL plynovod |
| | | | NTL plynovod |

## VÝKRES RIEŠENIA VEREJNÉHO TECHNICKÉHO VYBAVENIA

SCHVAĽOVACIA DOLOŽKA

| SCHVAĽUJÚCI ORGÁN : OBECNÉ ZASTUPITEĽSTVO V ODORINE | | |
|---|---|---|
| ČÍSLO UZNESENIA:<br>DÁTUM SCHVÁLENIA: | OBSTARÁVATEĽ: | SPRACOVATEĽ: |


Ing. arch. PASTIRAN Ján, Považská 8, SPIŠSKÁ NOVÁ VES


názov akcie :
***ODORÍN ÚPN - obce***

| | | |
|---|---|---|
| obsah výkresu : **NÁVRH ÚPN OBCE** | dátum : máj 2003 | čís. výkresu: |
| hlavný riešiteľ : Ing. arch. PASTIRAN Ján | mierka : 1 : 2000 | |
| architekti urbanisti : Ing. arch. MIHALKO Lukáš | číslo zákazky : | 4 |
| odborný riešiteľ : Ing. JOCHMANN Juraj | sada číslo : | |
| obstarávateľ : OBEC ODORÍN | dátum schválenia : máj 2003 | |